
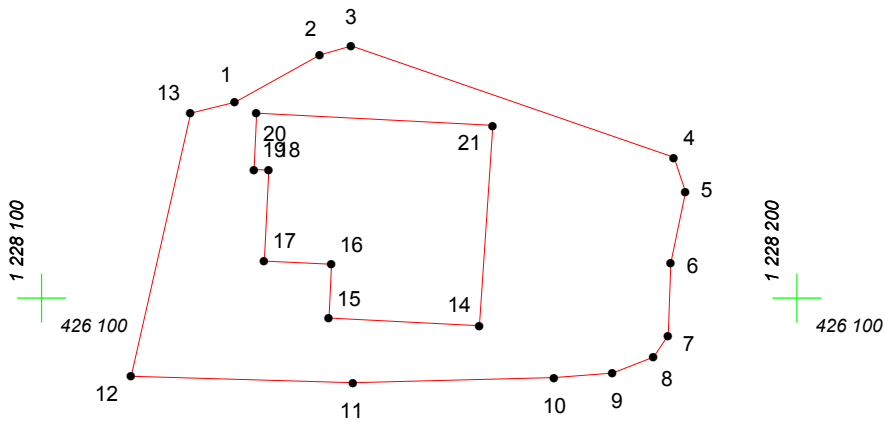
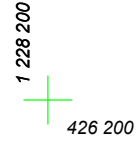


КАРТА (ПЛАН) ГРАНИЦ

Объект: Прилегающая территория №12 в микрорайоне №327

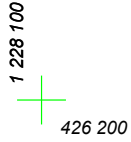

Адрес (местоположение): г. Чебоксары, п. Северный, ул. Боровая, дом 15а

Площадь участка: 0,1803 га (1803.41 кв.м.)



Масштаб 1:1000

Условные обозначения:

-  граница прилегающей территории
-  точка поворота границы и ее номер