


КАРТА (ПЛАН) ГРАНИЦ

Объект: Прилегающая территория №2 в микрорайоне №274

Адрес (местоположение): г. Чебоксары, п. Сосновка, ул. Нижне-Нагорная

Площадь участка: 0,0754 га (753.57 кв.м.)

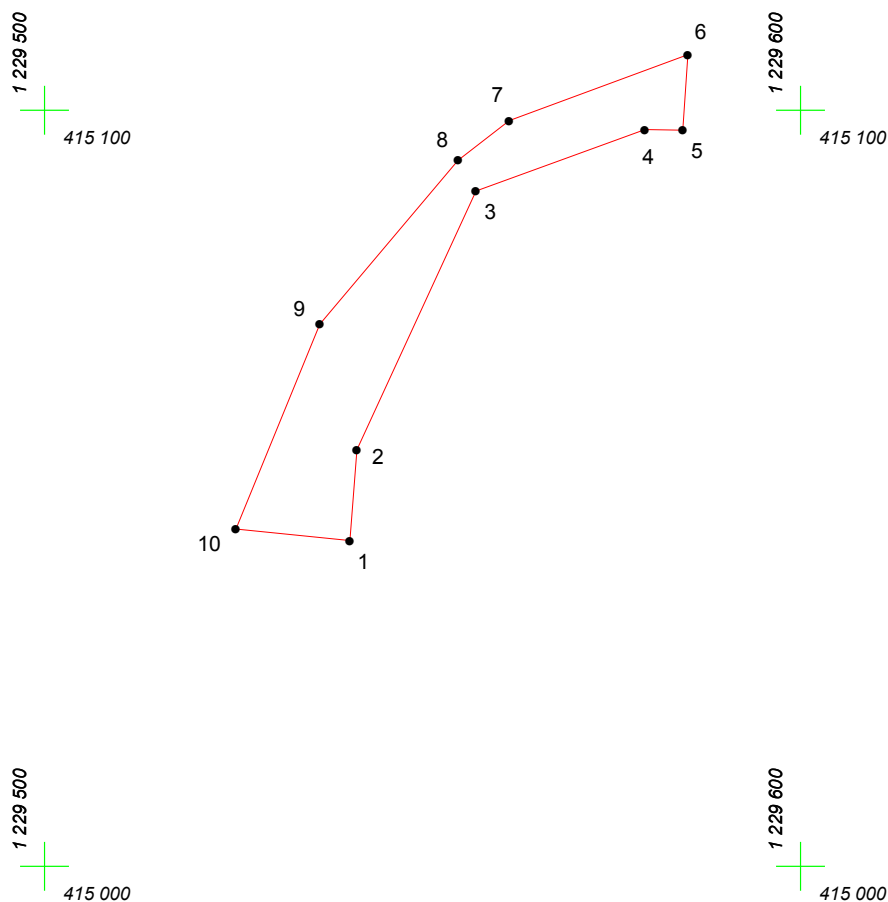

Масштаб 1:1000

Условные обозначения:

-  граница прилегающей территории
-  точка поворота границы и ее номер