


КАРТА (ПЛАН) ГРАНИЦ

Объект: Прилегающая территория №7 в микрорайоне №327

Адрес (местоположение): г. Чебоксары, п. Северный, дом 6

Площадь участка: 0,0282 га (281.83 кв.м.)

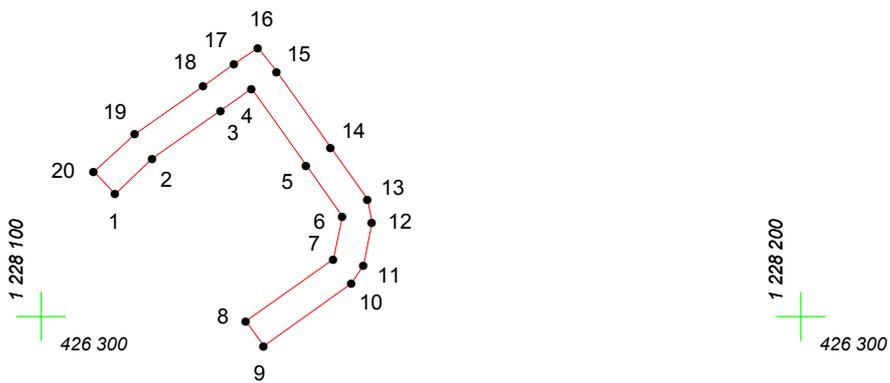

Масштаб 1:1000

Условные обозначения:

-  граница прилегающей территории
-  точка поворота границы и ее номер