


КАРТА (ПЛАН) ГРАНИЦ

Объект: Прилегающая территория №8 в микрорайоне №326

Адрес (местоположение): г. Чебоксары, п. Северный, дом 12

Площадь участка: 0,0402 га (401.73 кв.м.)

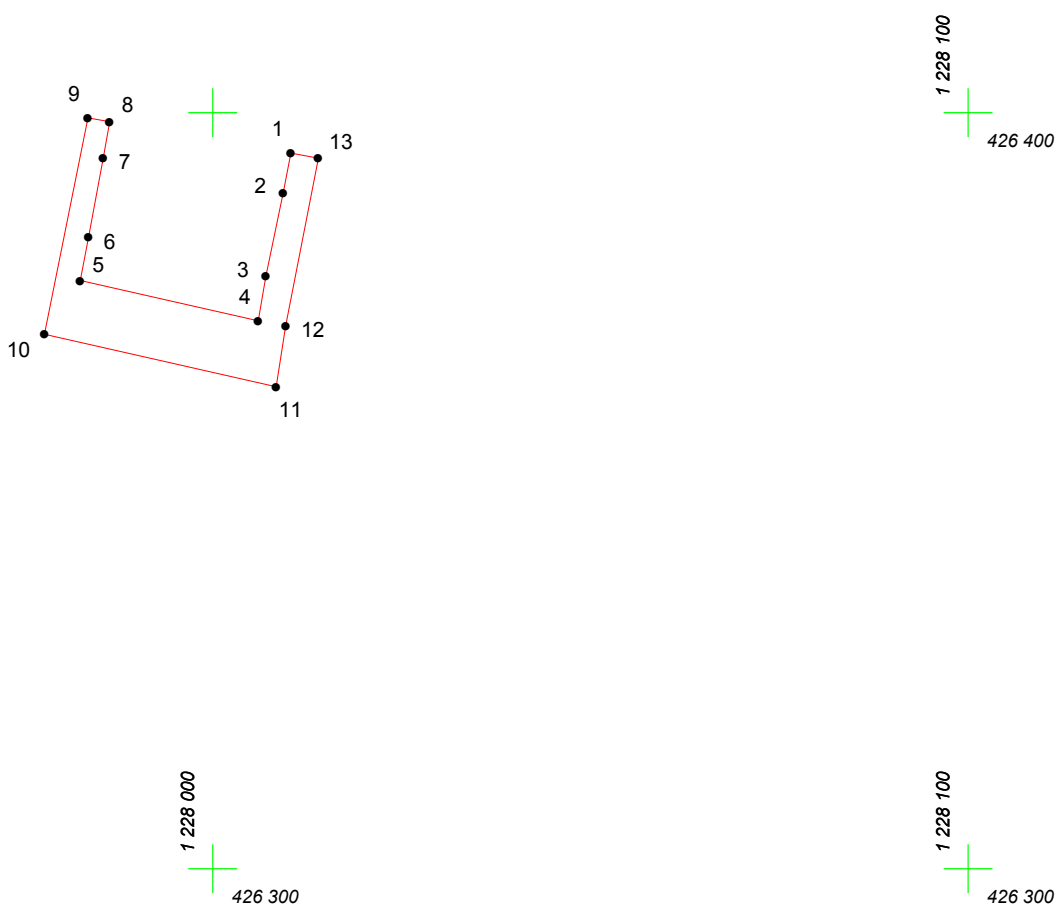

Масштаб 1:1000

Условные обозначения:

-  граница прилегающей территории
-  точка поворота границы и ее номер