


КАРТА (ПЛАН) ГРАНИЦ

Объект: Прилегающая территория №48 в микрорайоне №274

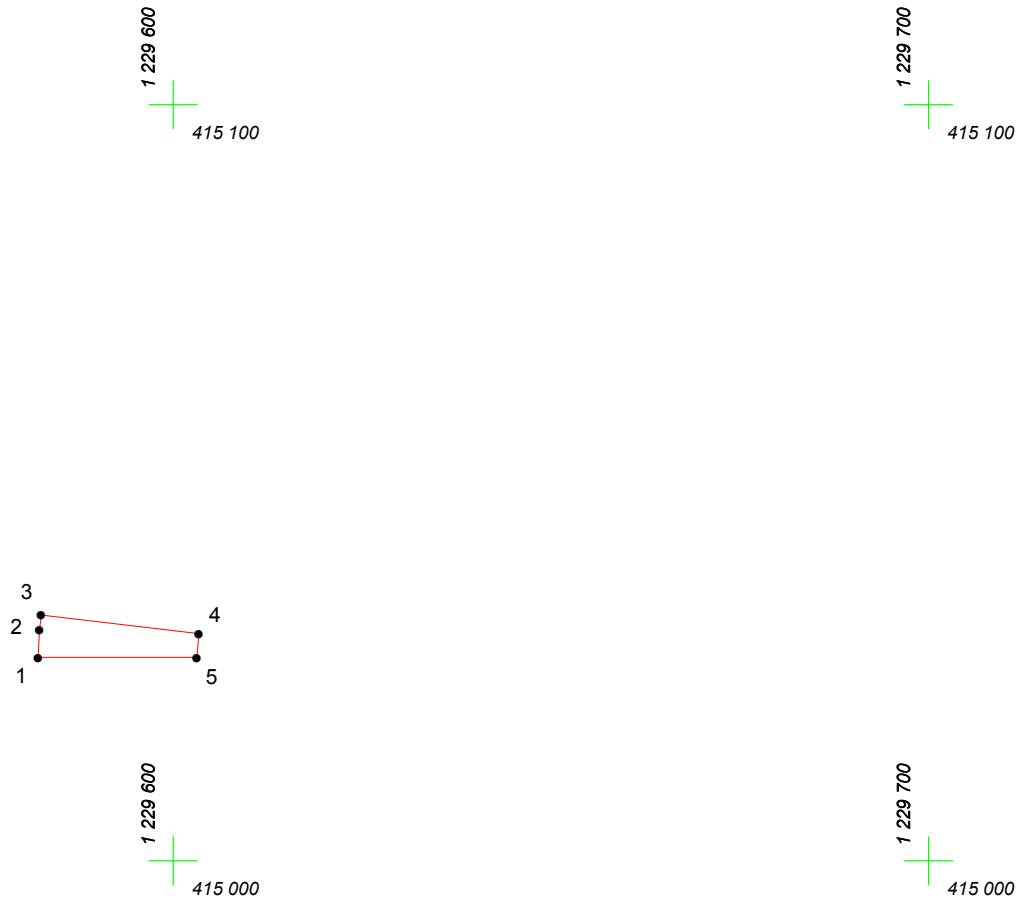

Адрес (местоположение): г. Чебоксары, п. Сосновка, ул. Нагорная, дом 25

Площадь участка: 0,0091 га (91.43 кв.м.)



Масштаб 1:1000

Условные обозначения:

-  граница прилегающей территории
-  точка поворота границы и ее номер