


# КАРТА (ПЛАН) ГРАНИЦ

Объект: Прилегающая территория №7 в микрорайоне №326

Адрес (местоположение): г. Чебоксары, п. Северный, дом 11

Площадь участка: 0,0447 га (446.91 кв.м.)

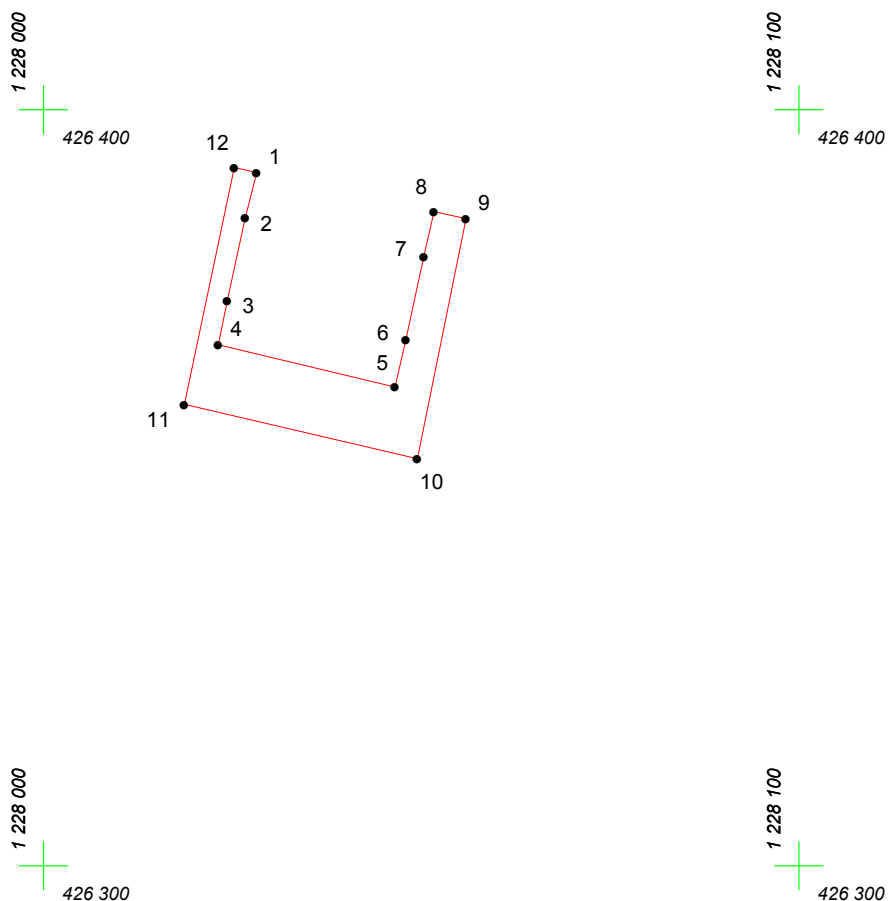

Масштаб 1:1000

## Условные обозначения:

-  граница прилегающей территории
-  точка поворота границы и ее номер