


# КАРТА (ПЛАН) ГРАНИЦ

Объект: Прилегающая территория №5 в микрорайоне №316

Адрес (местоположение): Чебоксарский городской округ, п Сосновка, д. 5

Площадь участка: 0,0325 га (324.99 кв.м.)

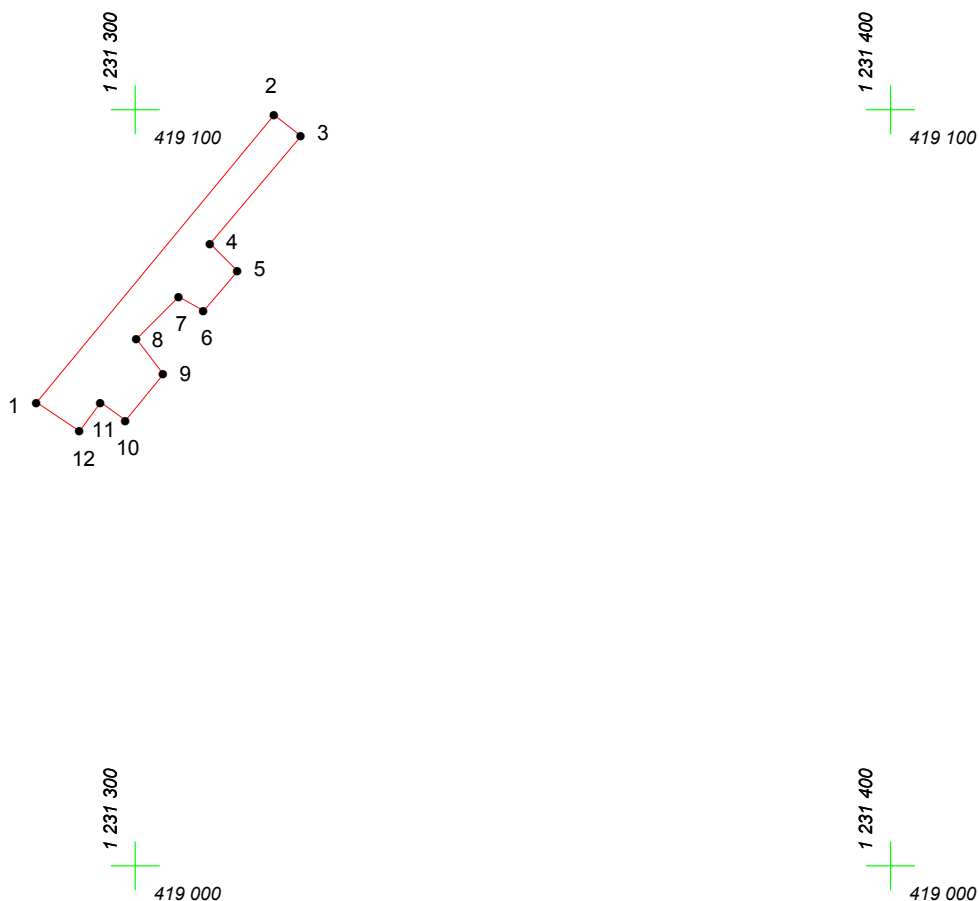

Масштаб 1:1000

## Условные обозначения:

-  граница прилегающей территории
-  точка поворота границы и ее номер