


КАРТА (ПЛАН) ГРАНИЦ

Объект: Прилегающая территория №7 в микрорайоне №274


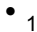
Адрес (местоположение): г. Чебоксары, п. Сосновка, ул. Нижне-Нагорная, дом 19

Площадь участка: 0,023 га (229.59 кв.м.)

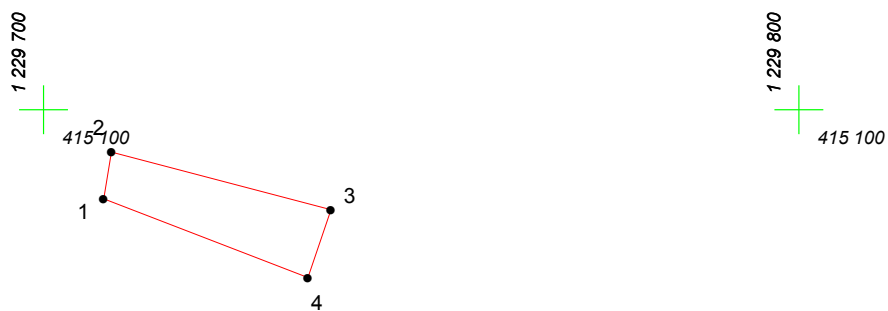

Масштаб 1:1000

Условные обозначения:

-  граница прилегающей территории
-  точка поворота границы и ее номер