


# КАРТА (ПЛАН) ГРАНИЦ

Объект: Прилегающая территория №1 в микрорайоне №310

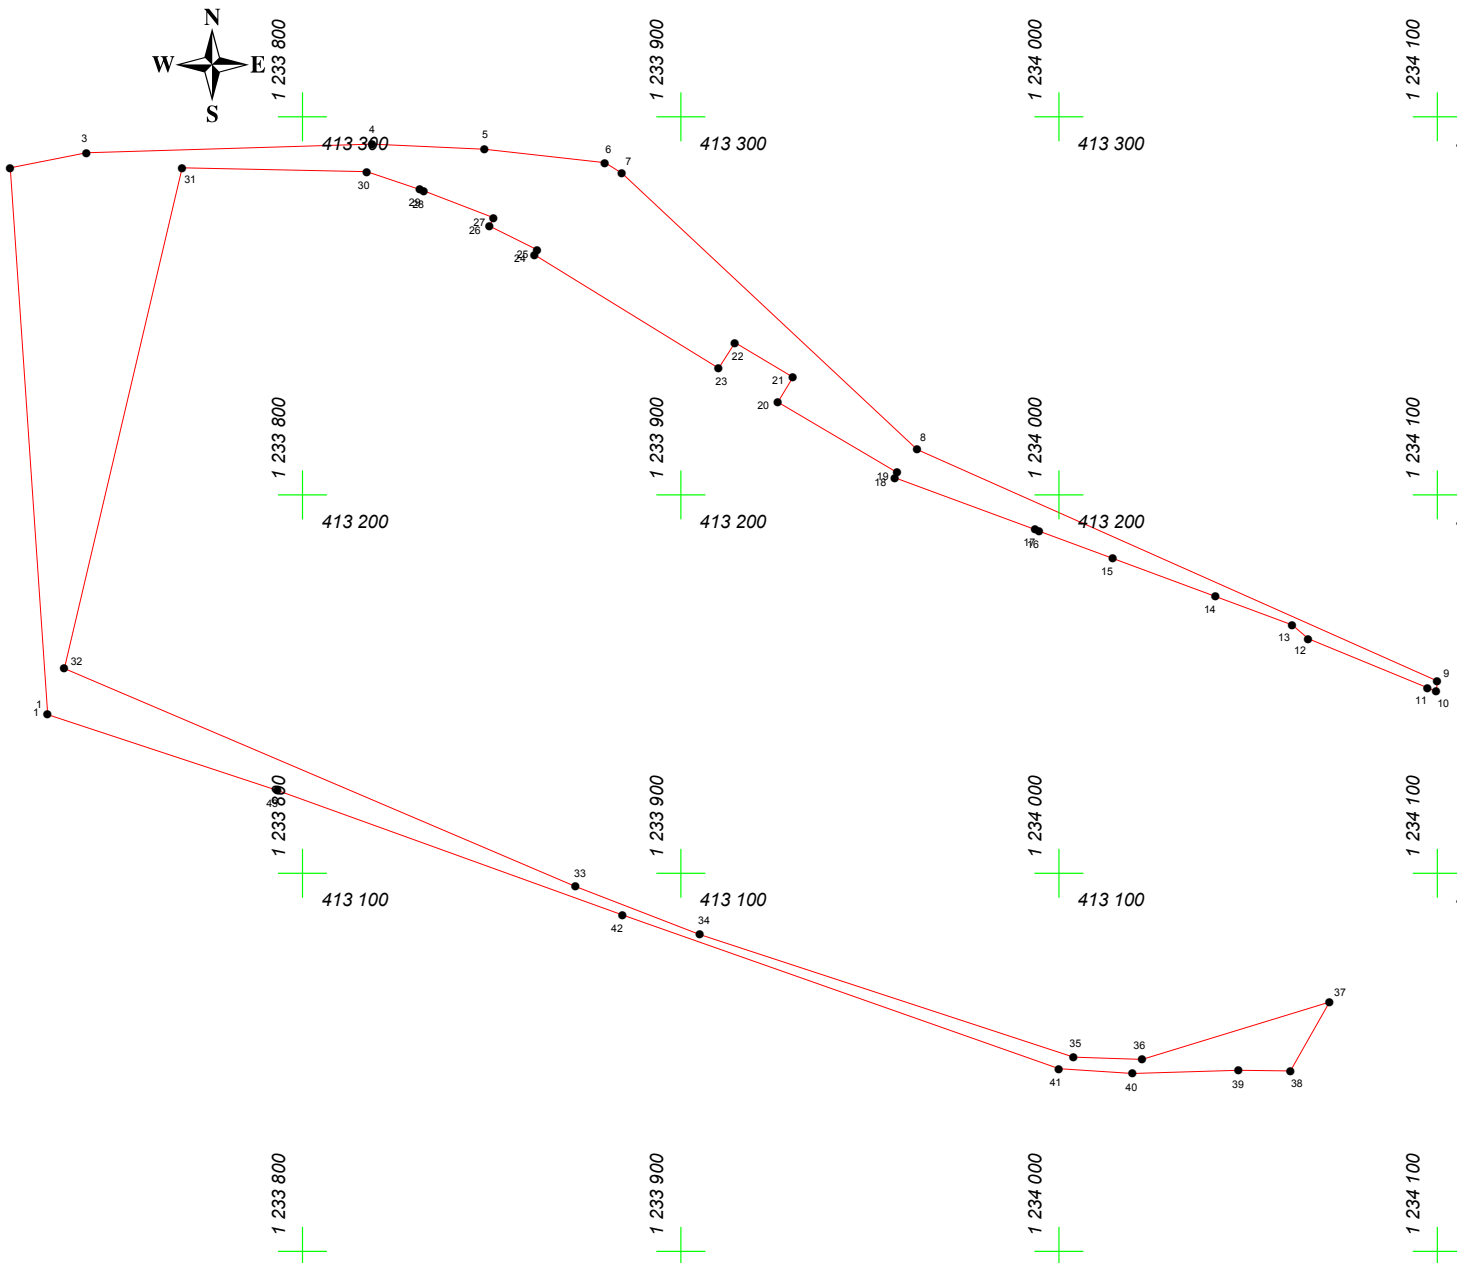

Адрес (местоположение): Чувашская Республика - Чувашия, г Чебоксары, ул Затонная, дом 1а

Площадь участка: 0.9598 га (9598.27 кв.м.)



Масштаб 1:2000

## Условные обозначения:

-  граница прилегающей территории
-  точка поворота границы и ее номер