


# КАРТА (ПЛАН) ГРАНИЦ

Объект: Прилегающая территория №3 в микрорайоне №276

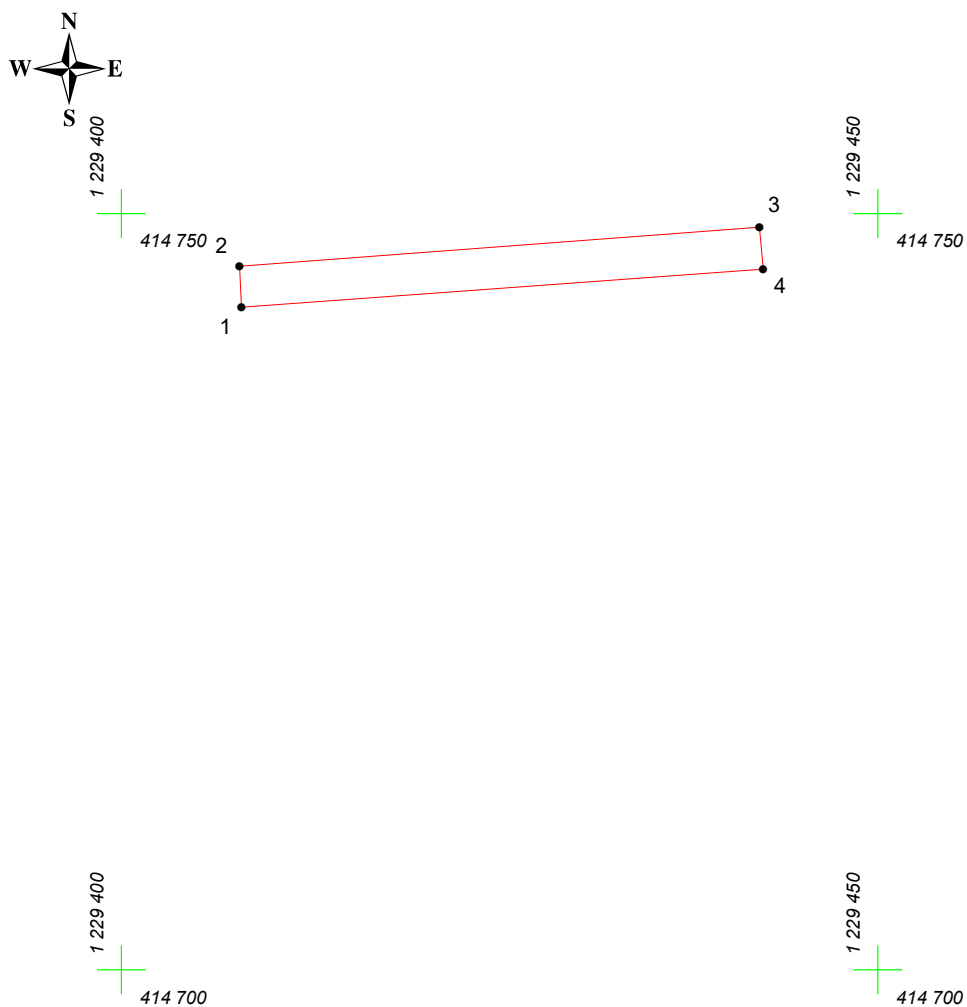

Адрес (местоположение): г. Чебоксары, п. Сосновка, ул. Новая, дом 14

Площадь участка: 0,0095 га (94.97 кв.м.)



Масштаб 1:500

## Условные обозначения:

-  граница прилегающей территории
-  точка поворота границы и ее номер