


КАРТА (ПЛАН) ГРАНИЦ

Объект: Прилегающая территория №3 в микрорайоне №289

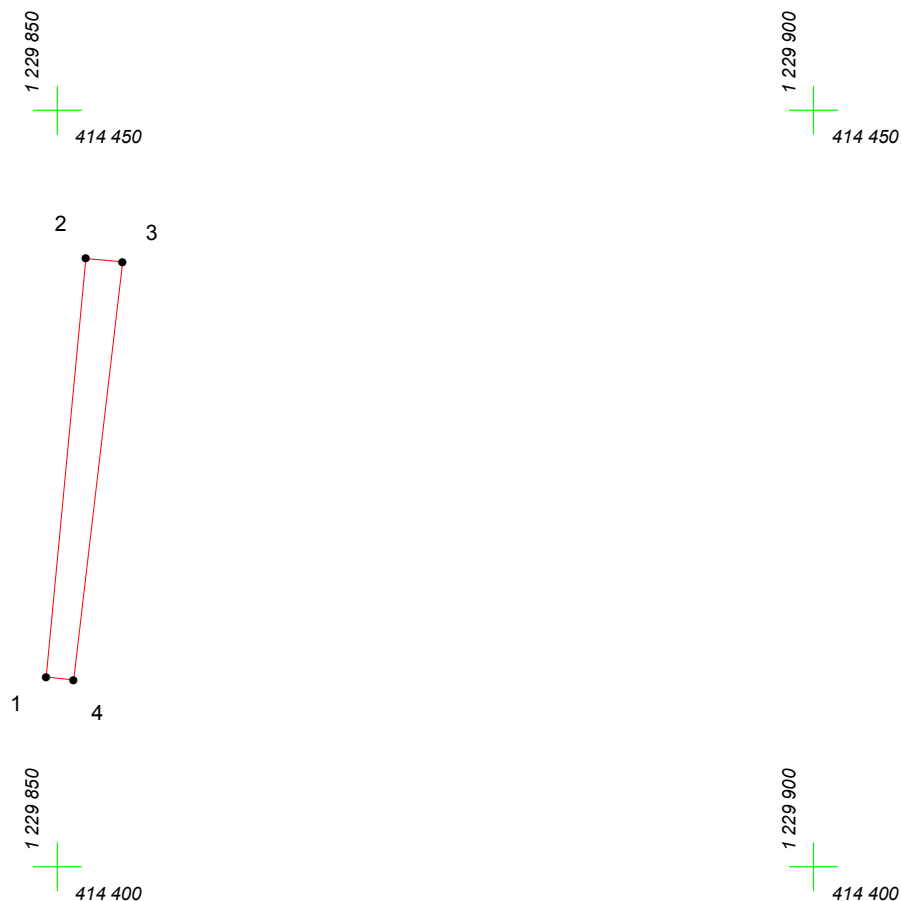

Адрес (местоположение): г. Чебоксары, п. Сосновка, ул. Больничная, дом 3

Площадь участка: 0.0059 га (59.32 кв.м.)



Масштаб 1:500

Условные обозначения:

-  граница прилегающей территории
-  точка поворота границы и ее номер