


# КАРТА (ПЛАН) ГРАНИЦ

Объект: Прилегающая территория №35 в микрорайоне №271

Адрес (местоположение): г. Чебоксары, п. Сосновка, ул. Сосновская, дом 7

Площадь участка: 0,1062 га (1062.09 кв.м.)

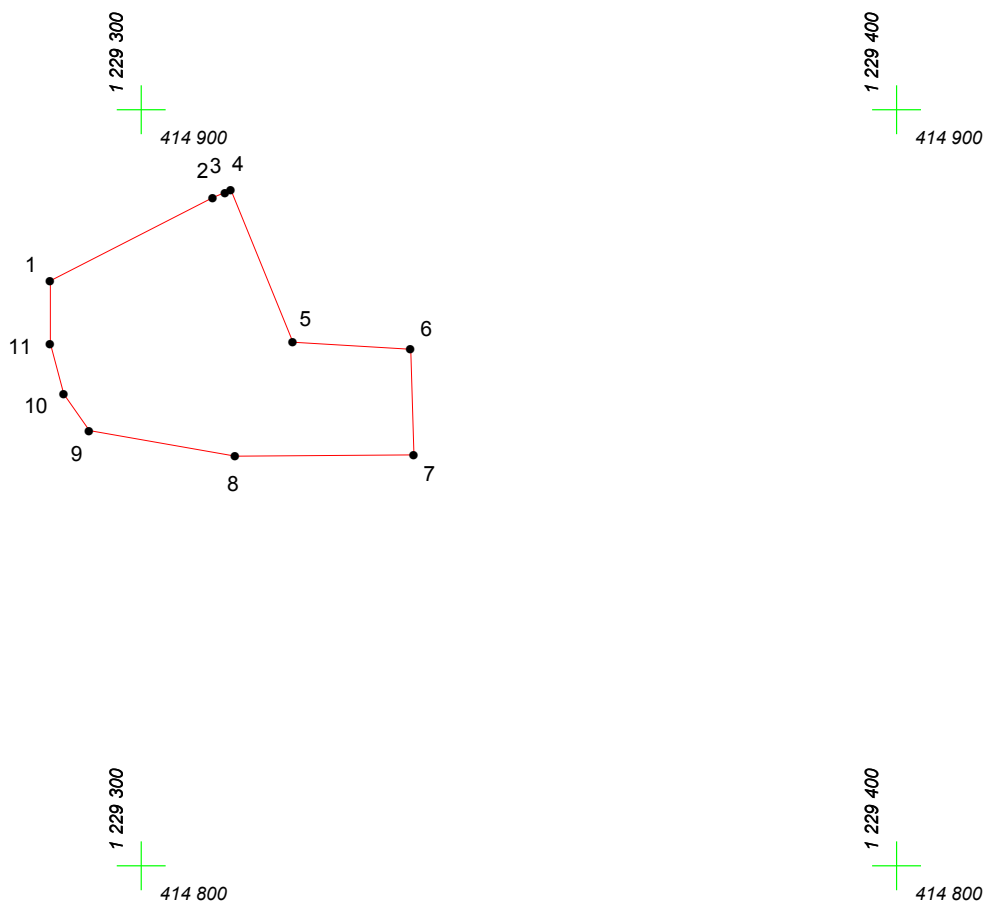

Масштаб 1:1000

## Условные обозначения:

-  граница прилегающей территории
-  точка поворота границы и ее номер