


КАРТА (ПЛАН) ГРАНИЦ

Объект: Прилегающая территория №4 в микрорайоне №271

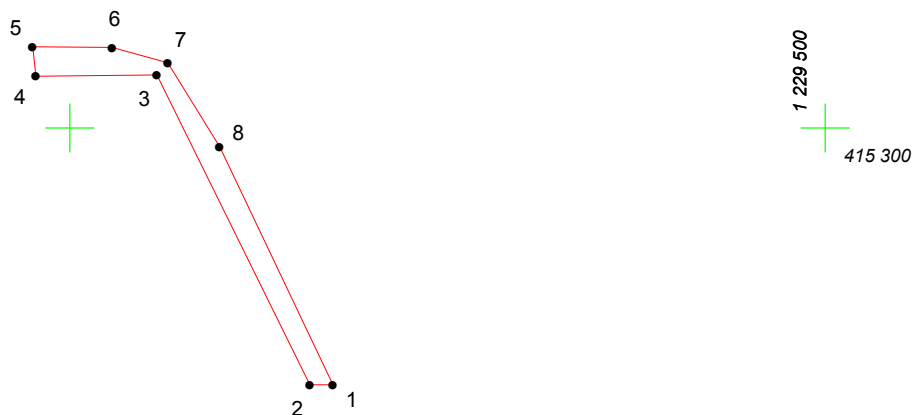

Адрес (местоположение): г. Чебоксары, п. Сосновка, ул. Заречная, дом 8

Площадь участка: 0,0194 га (194.06 кв.м.)



Масштаб 1:1000

Условные обозначения:

-  граница прилегающей территории
-  точка поворота границы и ее номер