


КАРТА (ПЛАН) ГРАНИЦ

Объект: Прилегающая территория №13 в микрорайоне №281

Адрес (местоположение): г. Чебоксары, п. Сосновка, пер. Школьный, дом 1в

Площадь участка: 0.4728 га (4727.66 кв.м.)

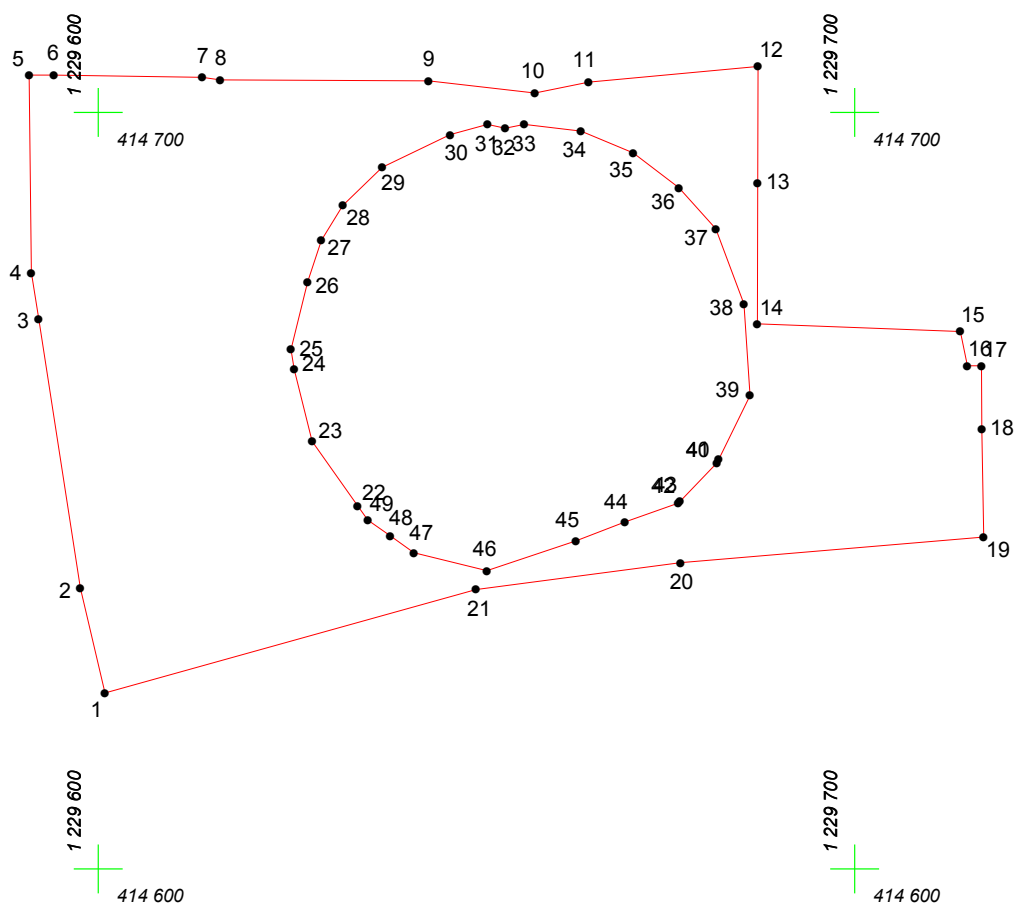

Масштаб 1:1000

Условные обозначения:

- граница прилегающей территории
- 1 точка поворота границы и ее номер