


КАРТА (ПЛАН) ГРАНИЦ

Объект: Прилегающая территория №32 в микрорайоне №272

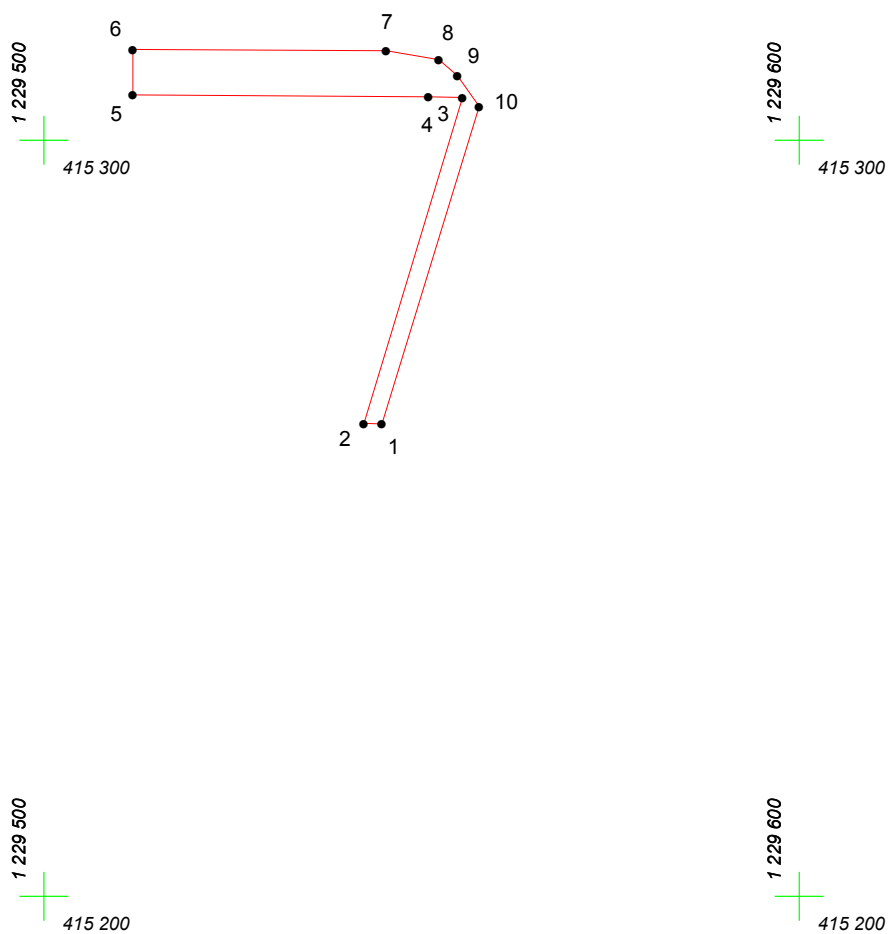

Адрес (местоположение): г. Чебоксары, п. Сосновка, ул. Заречная, дом 2

Площадь участка: 0,0361 га (360.93 кв.м.)



Масштаб 1:1000

Условные обозначения:

-  граница прилегающей территории
-  точка поворота границы и ее номер