


КАРТА (ПЛАН) ГРАНИЦ

Объект: Прилегающая территория №6 в микрорайоне №266

Адрес (местоположение): г. Чебоксары, п. Сосновка, ул. Полевая, дом 2

Площадь участка: 0,1022 га (1021.6 кв.м.)

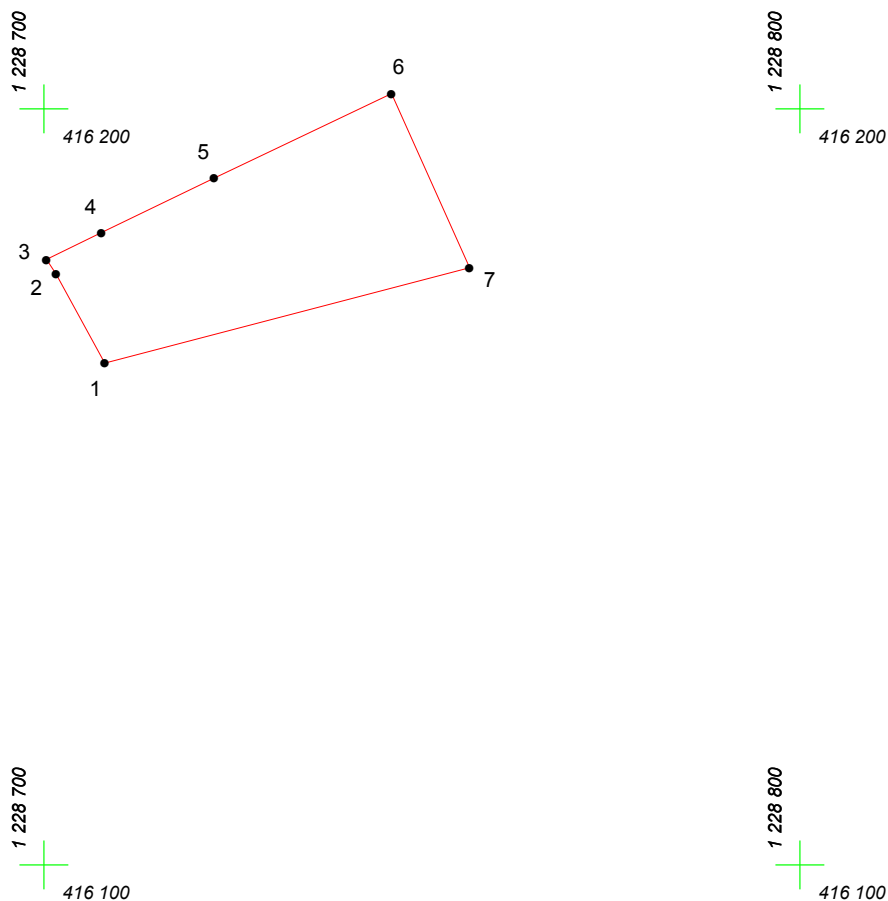

Масштаб 1:1000

Условные обозначения:

-  граница прилегающей территории
-  точка поворота границы и ее номер