
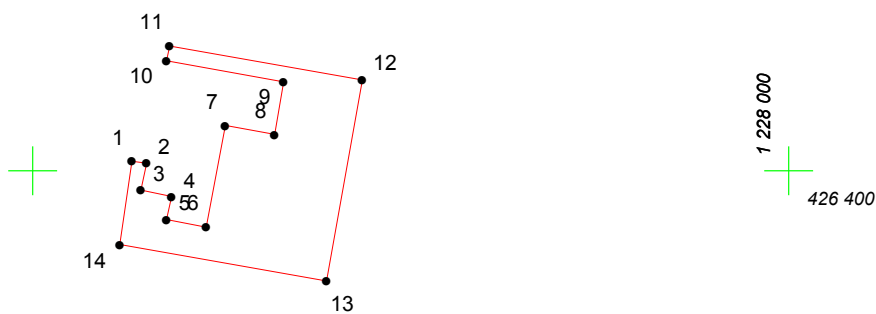
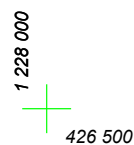


КАРТА (ПЛАН) ГРАНИЦ

Объект: Прилегающая территория №9 в микрорайоне №326

Адрес (местоположение): г. Чебоксары, п. Северный, ул. Боровая, дом 19

Площадь участка: 0,05 га (499.57 кв.м.)

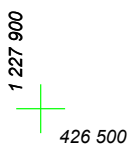

Масштаб 1:1000

Условные обозначения:

-  граница прилегающей территории
-  точка поворота границы и ее номер