


КАРТА (ПЛАН) ГРАНИЦ

Объект: Прилегающая территория №1 в микрорайоне №281

Адрес (местоположение): г. Чебоксары, п. Сосновка, пер. Школьный, дом 1д

Площадь участка: 0.1626 га (1625.72 кв.м.)

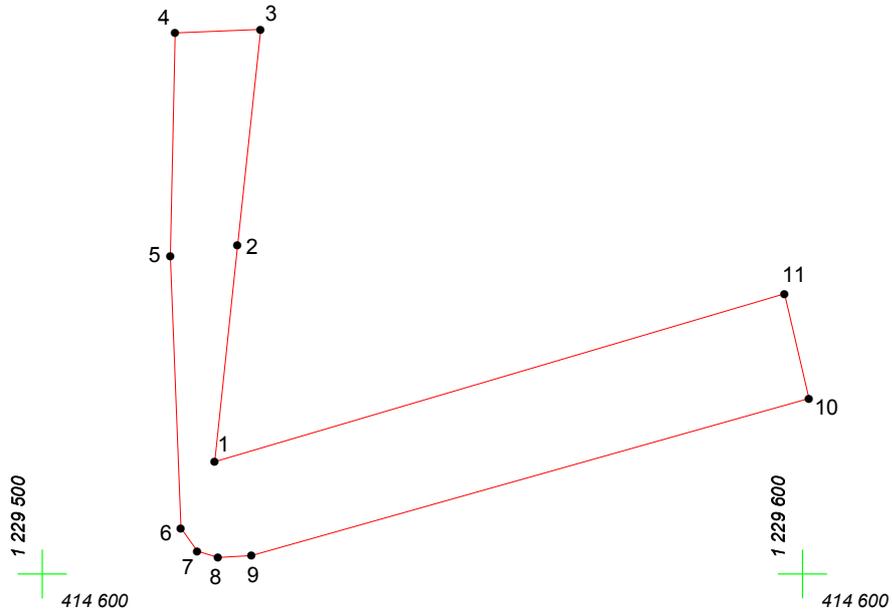

Масштаб 1:1000

Условные обозначения:

-  граница прилегающей территории
-  точка поворота границы и ее номер