


# КАРТА (ПЛАН) ГРАНИЦ

Объект: Прилегающая территория №7 в микрорайоне №290

Адрес (местоположение): г. Чебоксары, п. Сосновка, ул. Больничная, дом 2

Площадь участка: 0,0182 га (182.21 кв.м.)

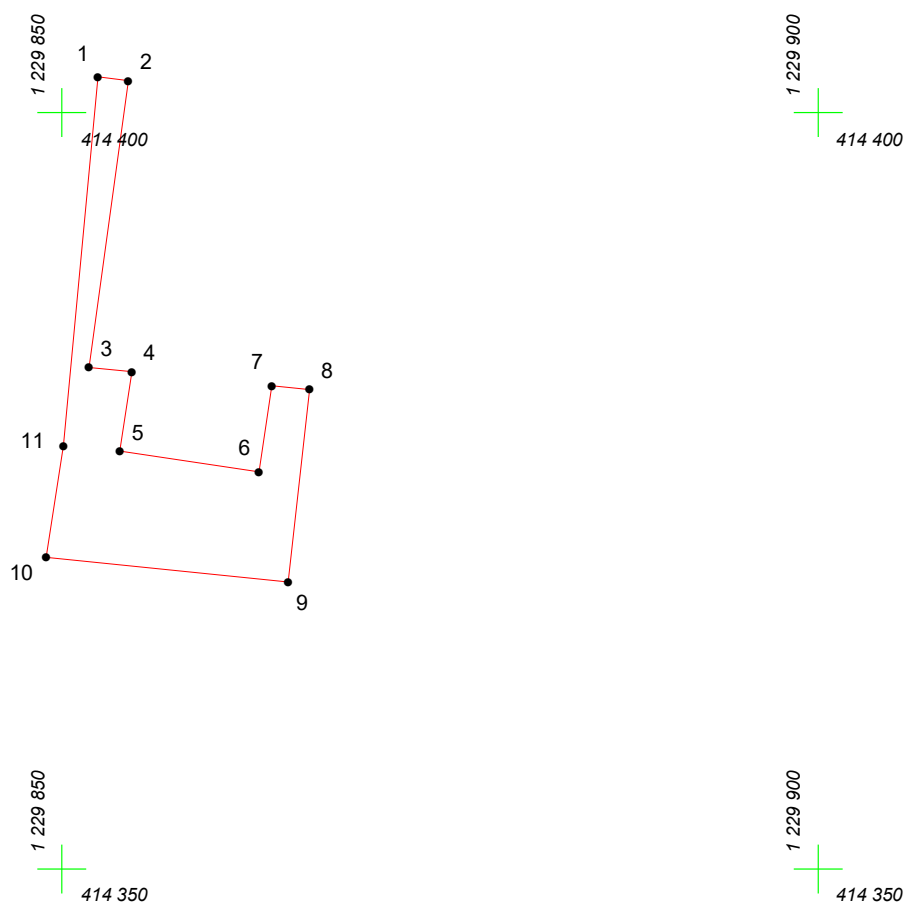

Масштаб 1:500

## Условные обозначения:

-  граница прилегающей территории
-  точка поворота границы и ее номер