


# КАРТА (ПЛАН) ГРАНИЦ

Объект: Прилегающая территория №5 в микрорайоне №273

Адрес (местоположение): г. Чебоксары, п. Сосновка, ул. Поселковая, дом 38

Площадь участка: 0,0431 га (431.46 кв.м.)

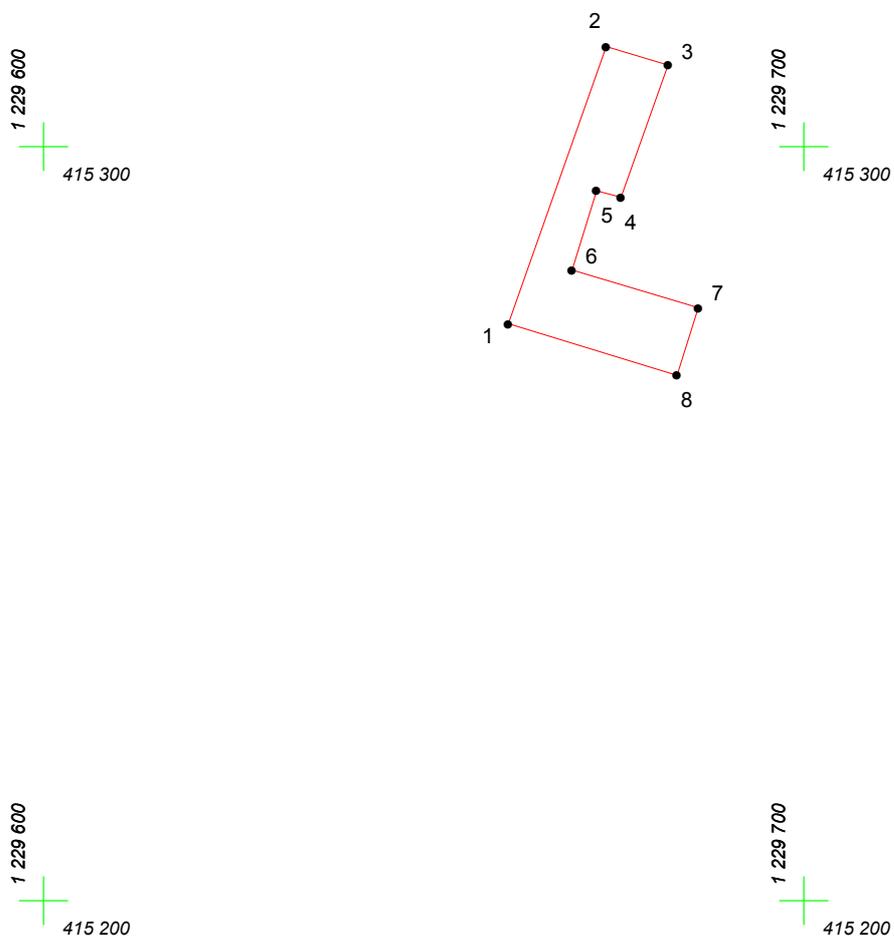

Масштаб 1:1000

## Условные обозначения:

-  граница прилегающей территории
-  точка поворота границы и ее номер