


КАРТА (ПЛАН) ГРАНИЦ

Объект: Прилегающая территория №3 в микрорайоне №267

Адрес (местоположение): г. Чебоксары, п. Сосновка, ул. Полевая, дом 3а

Площадь участка: 0,0197 га (196.82 кв.м.)

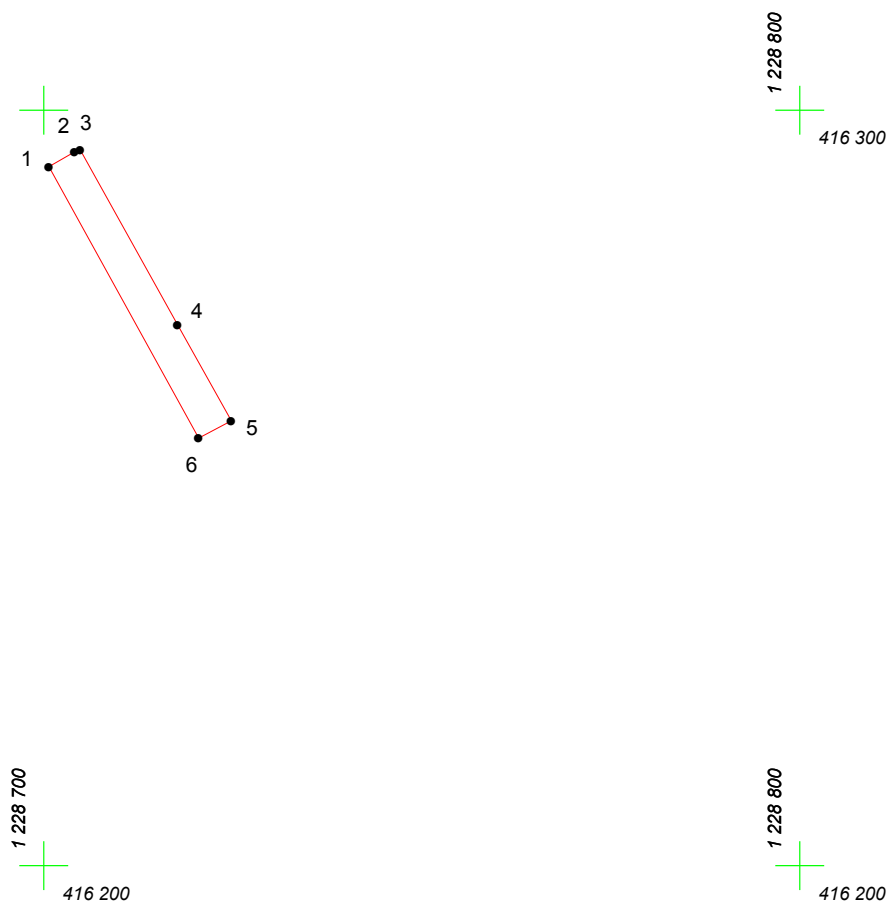

Масштаб 1:1000

Условные обозначения:

-  граница прилегающей территории
-  точка поворота границы и ее номер