

КАРТА (ПЛАН) ГРАНИЦ

Объект: Прилегающая территория №2 в микрорайоне №267


Адрес (местоположение): г. Чебоксары, п. Сосновка, ул. Цеховая, дом 3

Площадь участка: 0,07 га (699.79 кв.м.)



1 228 700
416 400

1 228 800
416 400

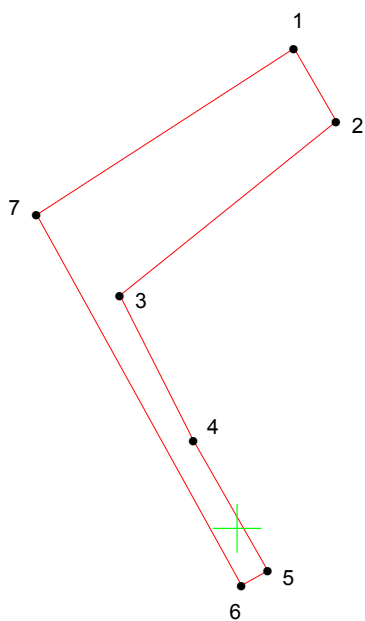

1 228 800
416 300

Масштаб 1:1000

Условные обозначения:

-  граница прилегающей территории
-  точка поворота границы и ее номер