


КАРТА (ПЛАН) ГРАНИЦ

Объект: Прилегающая территория №5 в микрорайоне №326

Адрес (местоположение): г. Чебоксары, п. Северный, ул. Боровая, дом 9а

Площадь участка: 0,1452 га (1452.29 кв.м.)

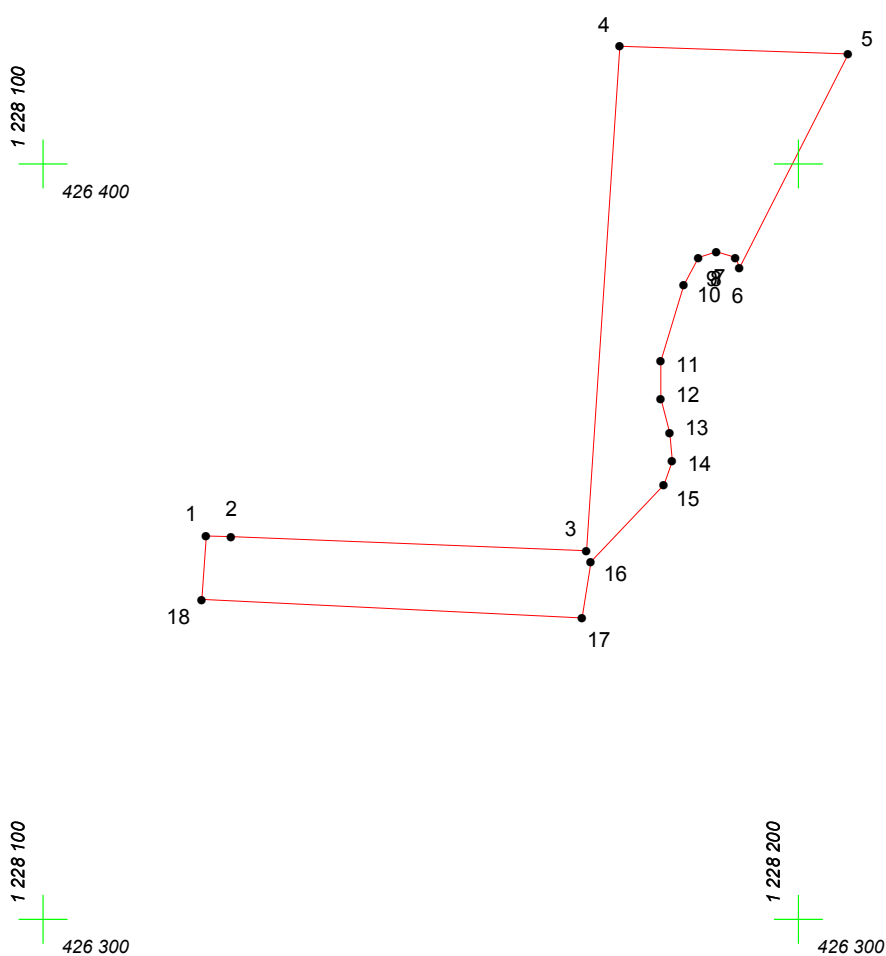

Масштаб 1:1000

Условные обозначения:

-  граница прилегающей территории
-  точка поворота границы и ее номер