


# КАРТА (ПЛАН) ГРАНИЦ

Объект: Прилегающая территория №14 в микрорайоне №275

Адрес (местоположение): г. Чебоксары, п. Сосновка, ул. Новая, дом 3

Площадь участка: 0.0076 га (75.8 кв.м.)

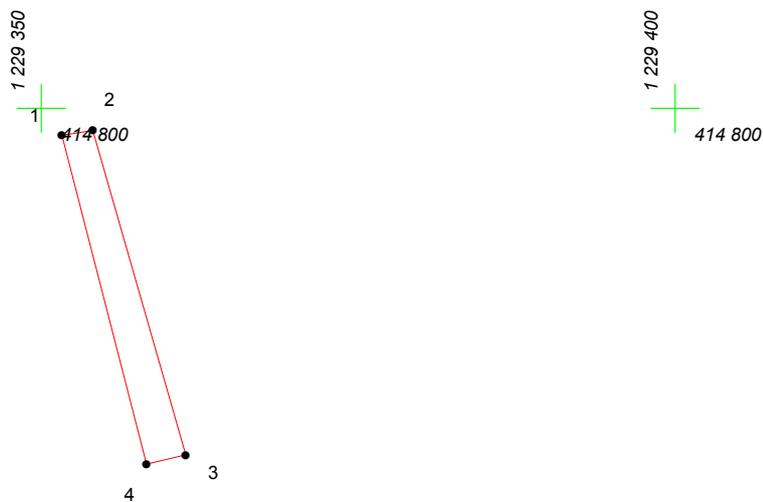

Масштаб 1:500

## Условные обозначения:

-  граница прилегающей территории
-  точка поворота границы и ее номер