


КАРТА (ПЛАН) ГРАНИЦ

Объект: Прилегающая территория №13 в микрорайоне №230

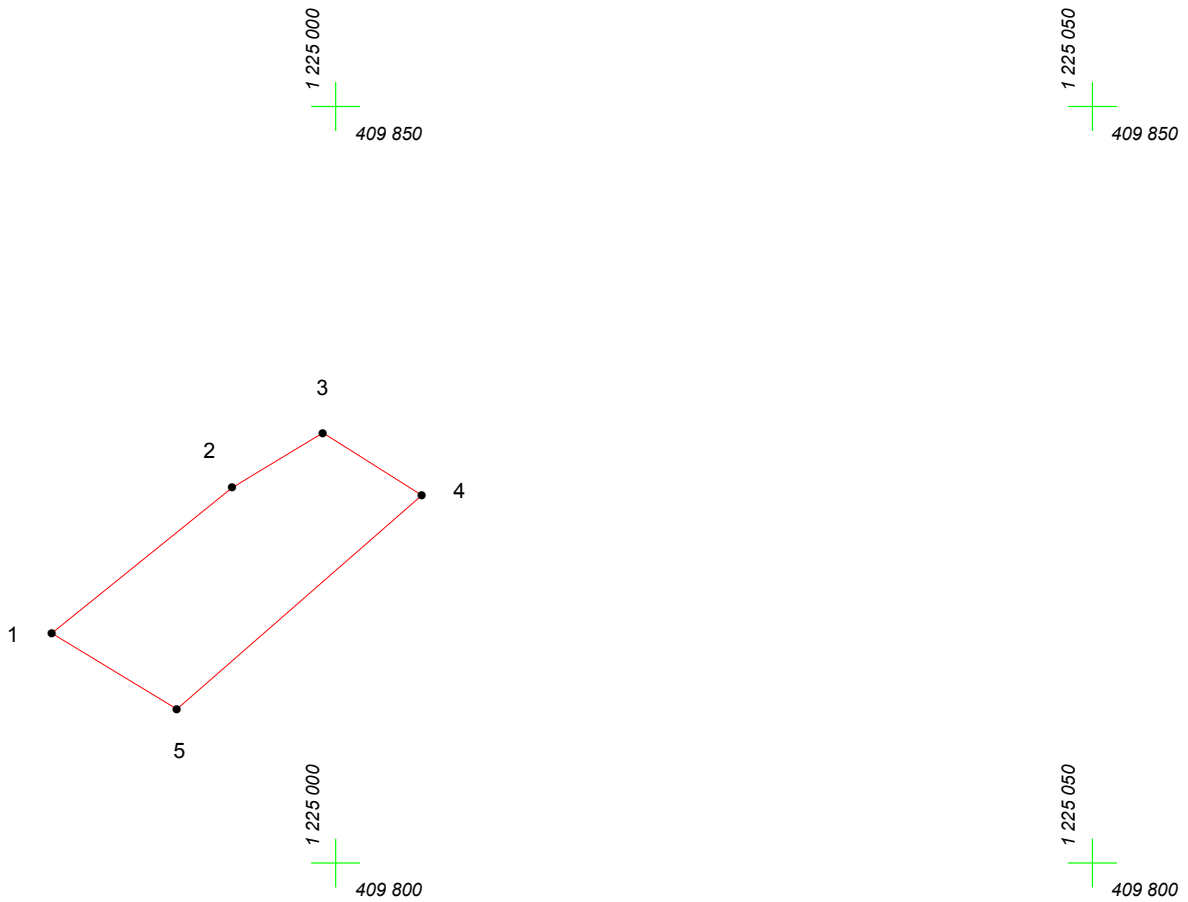

Адрес (местоположение): г. Чебоксары, ул. Заовражная, дом 1

Площадь участка: 0.0186 га (186.32 кв.м.)



Масштаб 1:500

Условные обозначения:

-  граница прилегающей территории
-  точка поворота границы и ее номер