


КАРТА (ПЛАН) ГРАНИЦ

Объект: Прилегающая территория №2 в микрорайоне №285

Адрес (местоположение): г. Чебоксары, п. Сосновка, пер. Школьный, дом 2

Площадь участка: 0,0427 га (427.21 кв.м.)

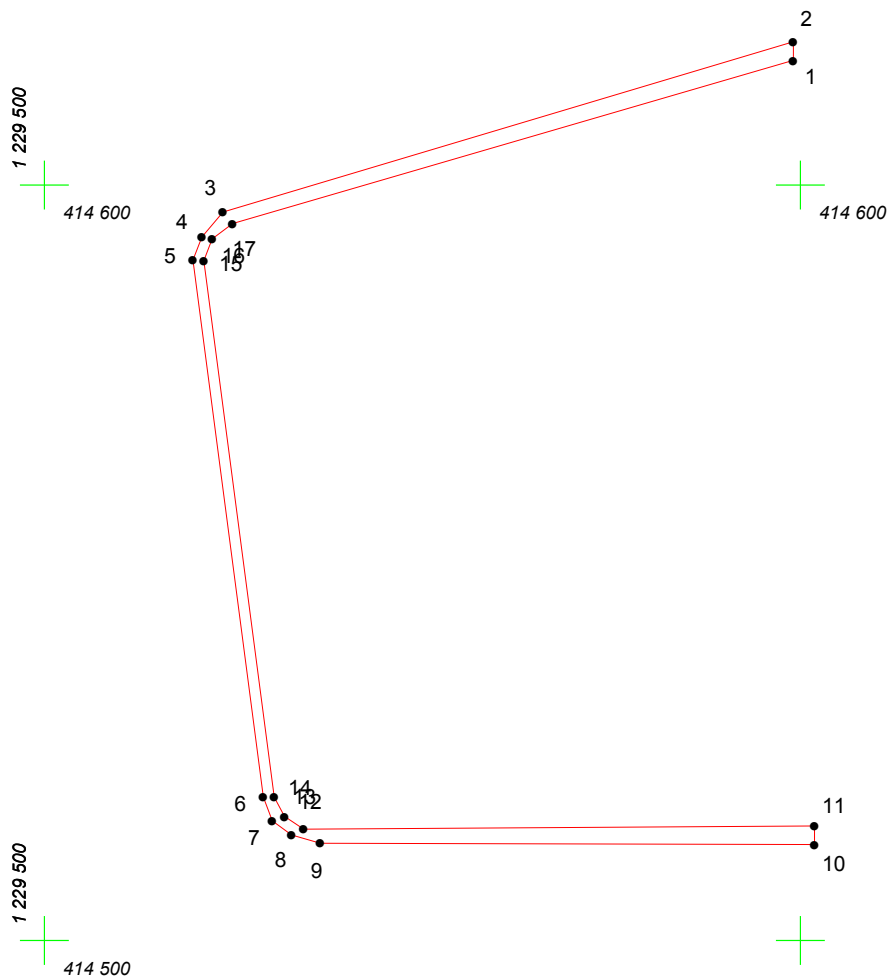

Масштаб 1:1000

Условные обозначения:

-  граница прилегающей территории
-  точка поворота границы и ее номер