


# КАРТА (ПЛАН) ГРАНИЦ

Объект: Прилегающая территория №2 в микрорайоне №275

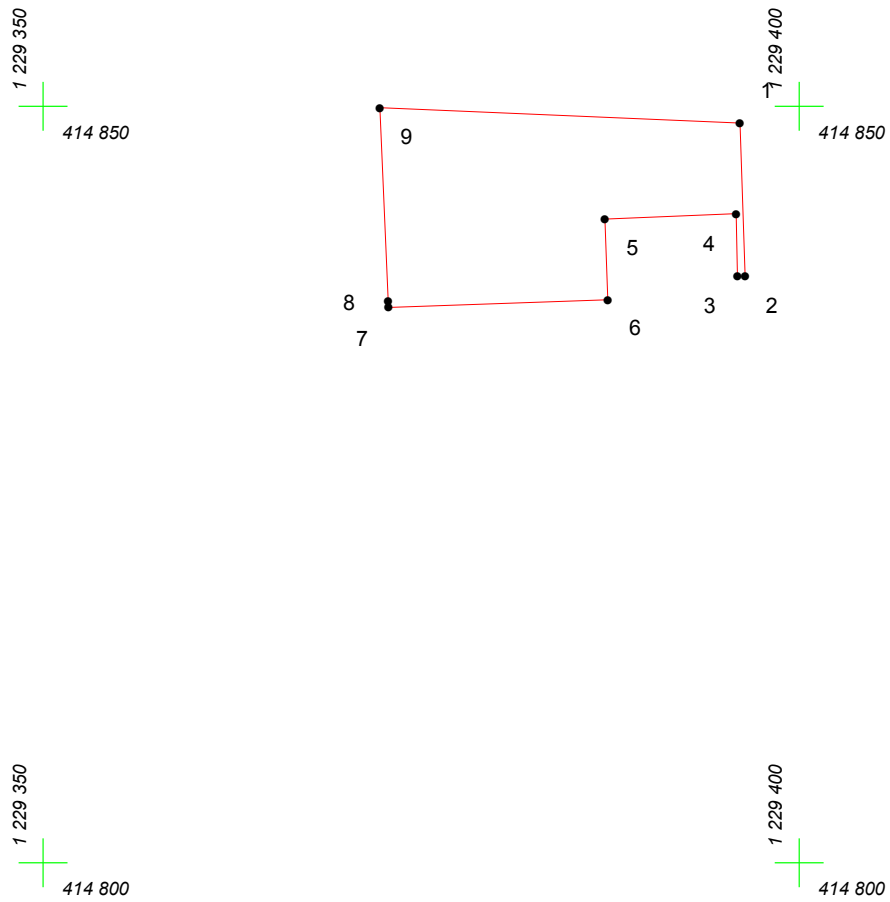

Адрес (местоположение): г. Чебоксары, п. Сосновка, ул. Сосновская, дом 12

Площадь участка: 0.0244 га (244.48 кв.м.)



Масштаб 1:500

## Условные обозначения:

-  граница прилегающей территории
-  точка поворота границы и ее номер