


КАРТА (ПЛАН) ГРАНИЦ

Объект: Прилегающая территория №16 в микрорайоне №327

Адрес (местоположение): г. Чебоксары, п. Северный, дом 16

Площадь участка: 0,0347 га (346.91 кв.м.)

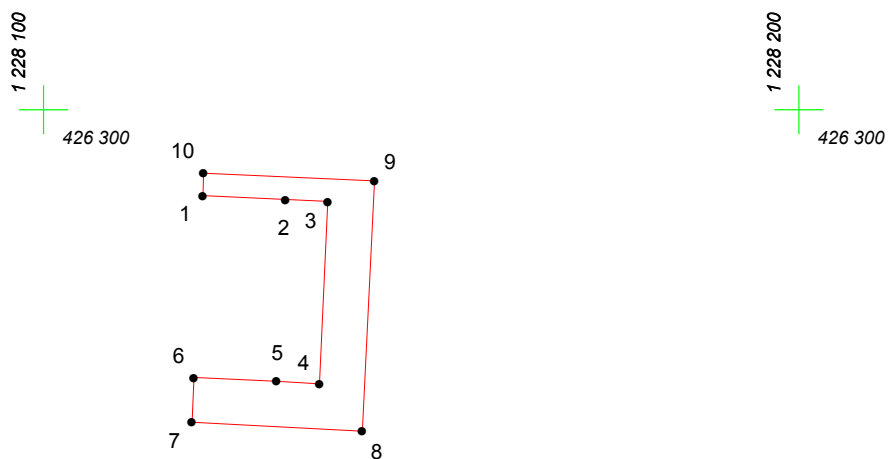

Масштаб 1:1000

Условные обозначения:

-  граница прилегающей территории
-  точка поворота границы и ее номер