

# КАРТА (ПЛАН) ГРАНИЦ

Объект: Прилегающая территория №19 в микрорайоне №272

Адрес (местоположение): г. Чебоксары, п. Сосновка, ул. Заречная, дом 1

Площадь участка: 0,0647 га (647.31 кв.м.)




1 229 500  
415 400

1 229 600  
415 400

1 229 500  
415 300

1 229 600  
415 300

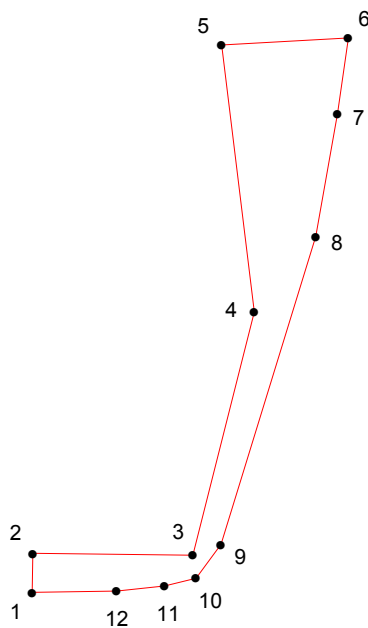

Масштаб 1:1000

## Условные обозначения:

-  граница прилегающей территории
-  точка поворота границы и ее номер