


# КАРТА (ПЛАН) ГРАНИЦ

Объект: Прилегающая территория №5 в микрорайоне №290

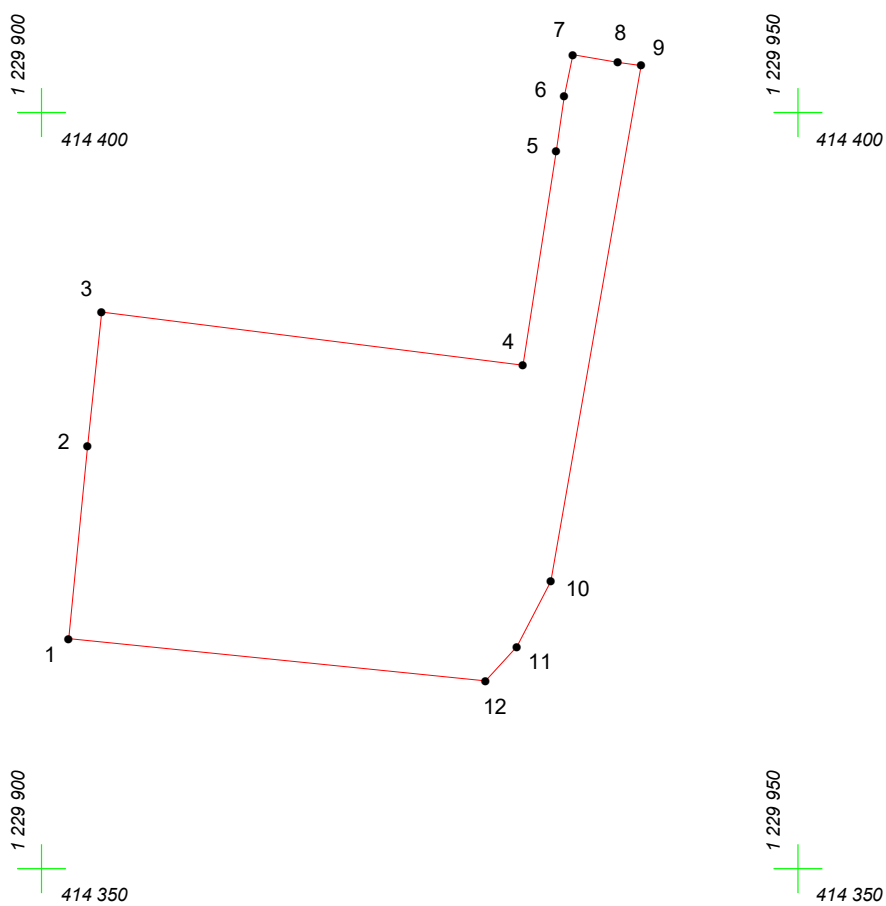

Адрес (местоположение): г. Чебоксары, п. Сосновка, ул. Хвойная, дом 4

Площадь участка: 0,0757 га (756.74 кв.м.)



Масштаб 1:500

## Условные обозначения:

-  граница прилегающей территории
-  точка поворота границы и ее номер