


**Схема границ прилегающих территорий к
зданиям, строениям, сооружениям, земельным участкам с расположенными на них зданиями
(строениями, сооружениями) в микрорайоне №247 Московского района г.Чебоксары**

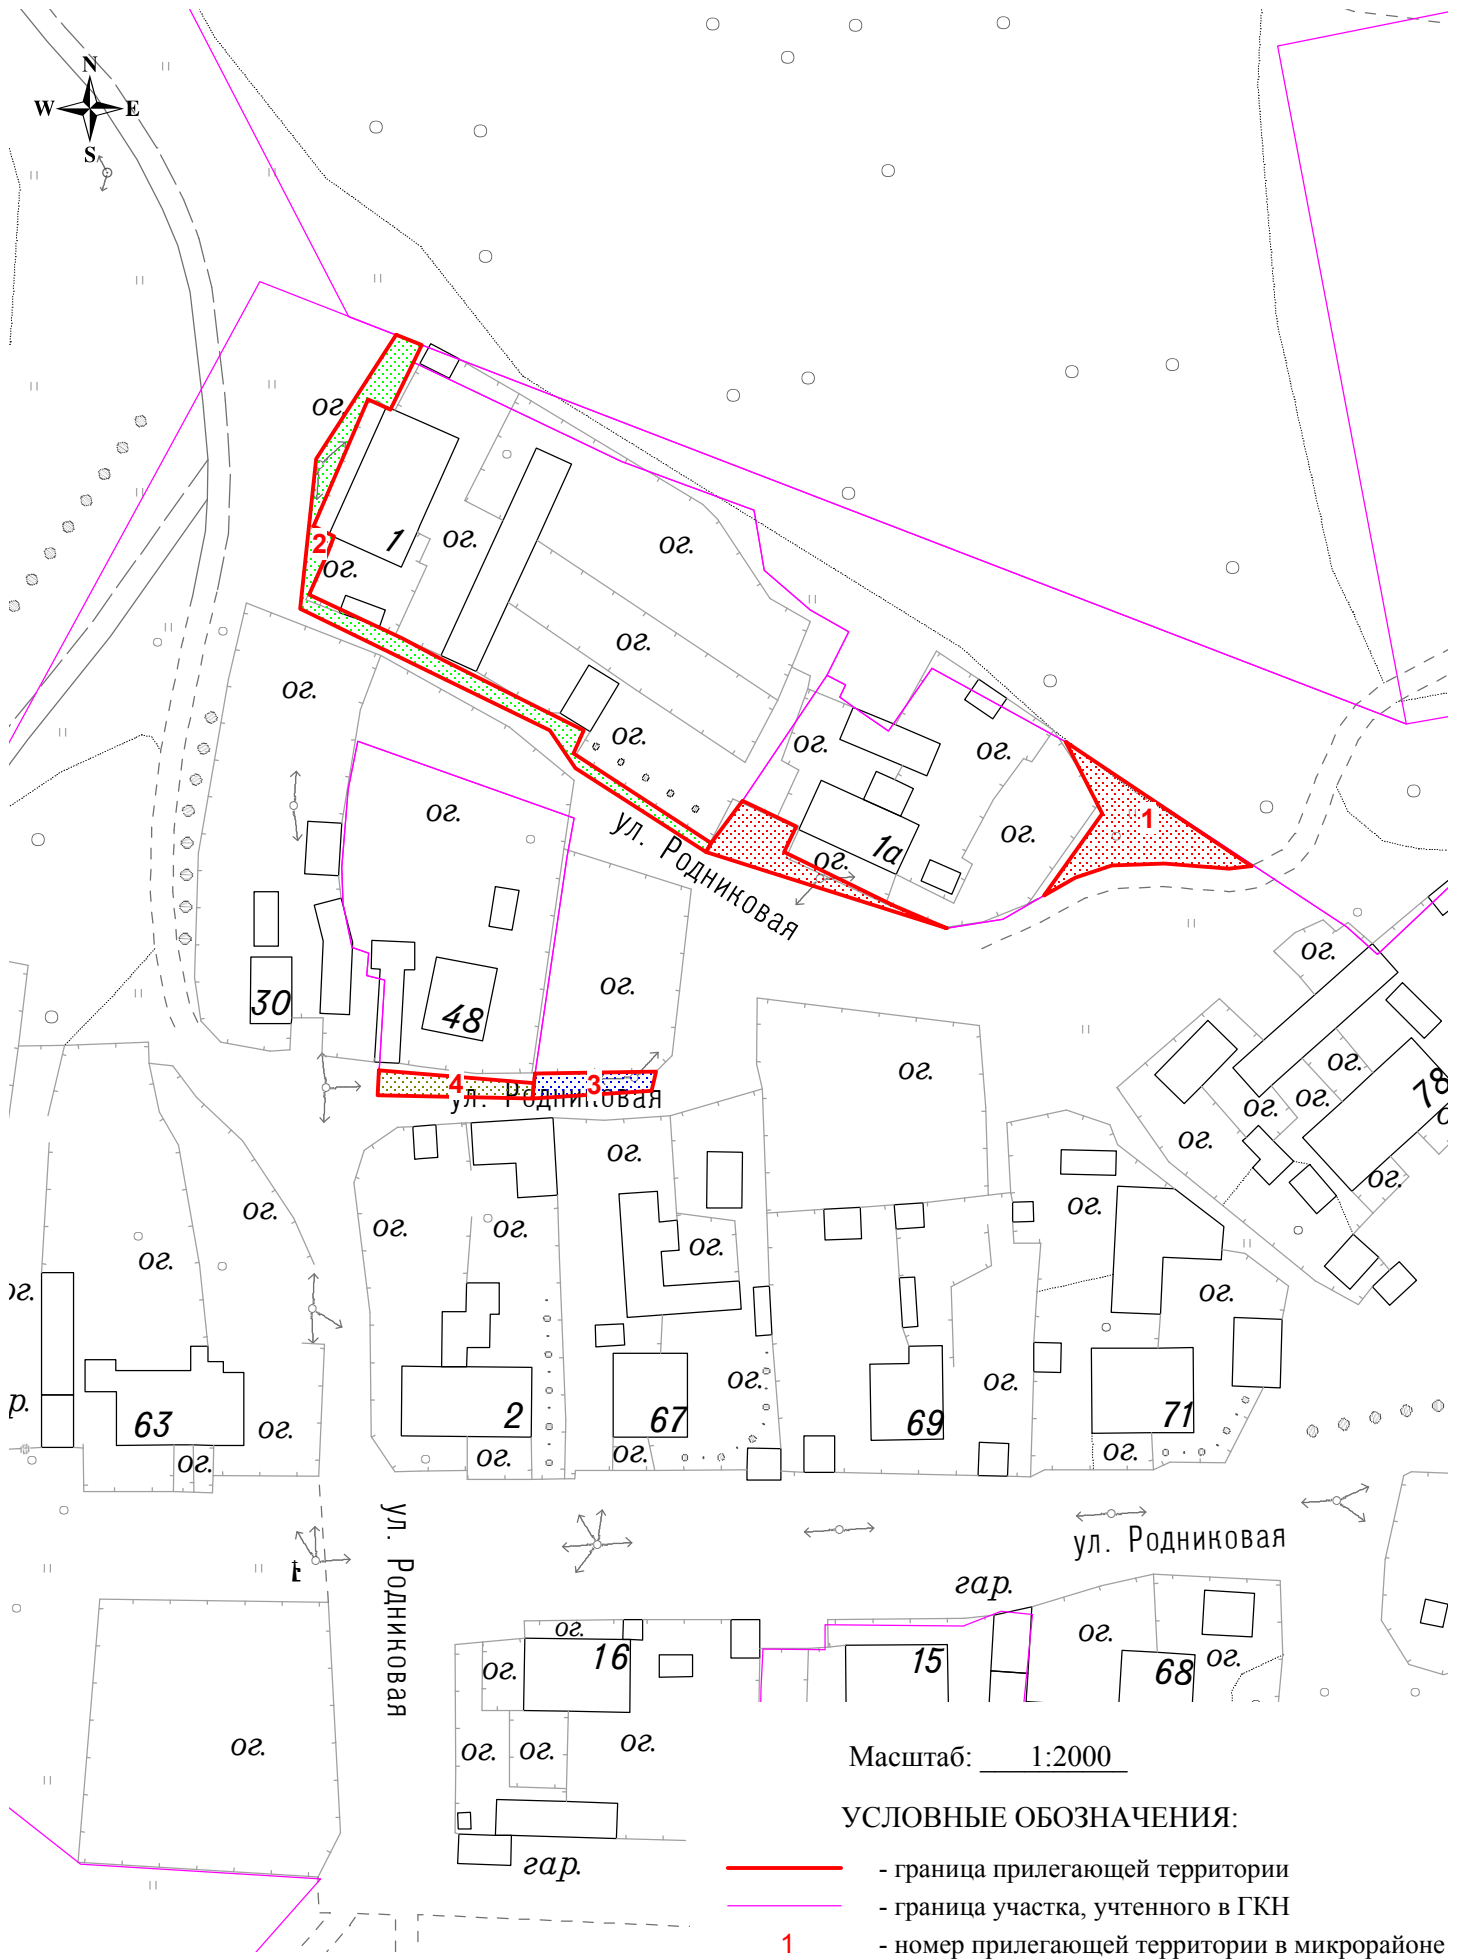

Масштаб: 1:2000

УСЛОВНЫЕ ОБОЗНАЧЕНИЯ:

- - граница прилегающей территории
- - граница участка, учтенного в ГКН
- 1 - номер прилегающей территории в микрорайоне