


КАРТА (ПЛАН) ГРАНИЦ

Объект: Прилегающая территория №8 в микрорайоне №275

Адрес (местоположение): г. Чебоксары, п. Сосновка, ул. Поселковая, дом 7

Площадь участка: 0.0205 га (205.03 кв.м.)

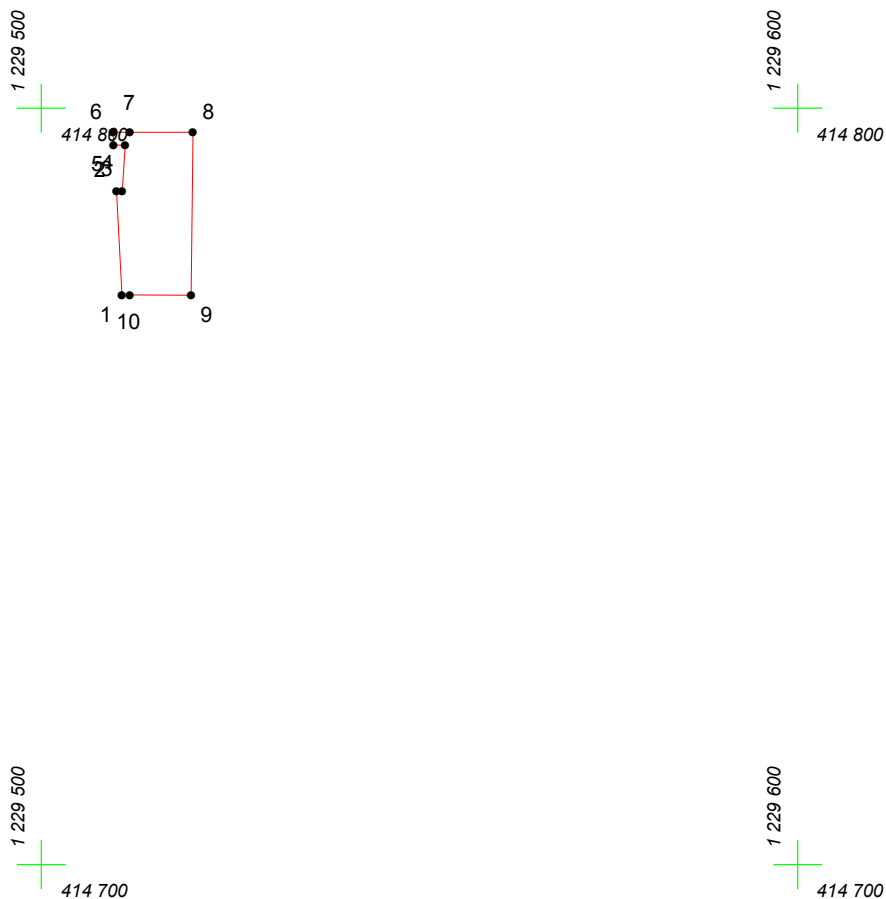

Масштаб 1:1000

Условные обозначения:

-  граница прилегающей территории
-  точка поворота границы и ее номер