


КАРТА (ПЛАН) ГРАНИЦ

Объект: Прилегающая территория №26 в микрорайоне №271

Адрес (местоположение): г. Чебоксары, п. Сосновка, ул. Поселковая, дом 15

Площадь участка: 0,037 га (369.6 кв.м.)

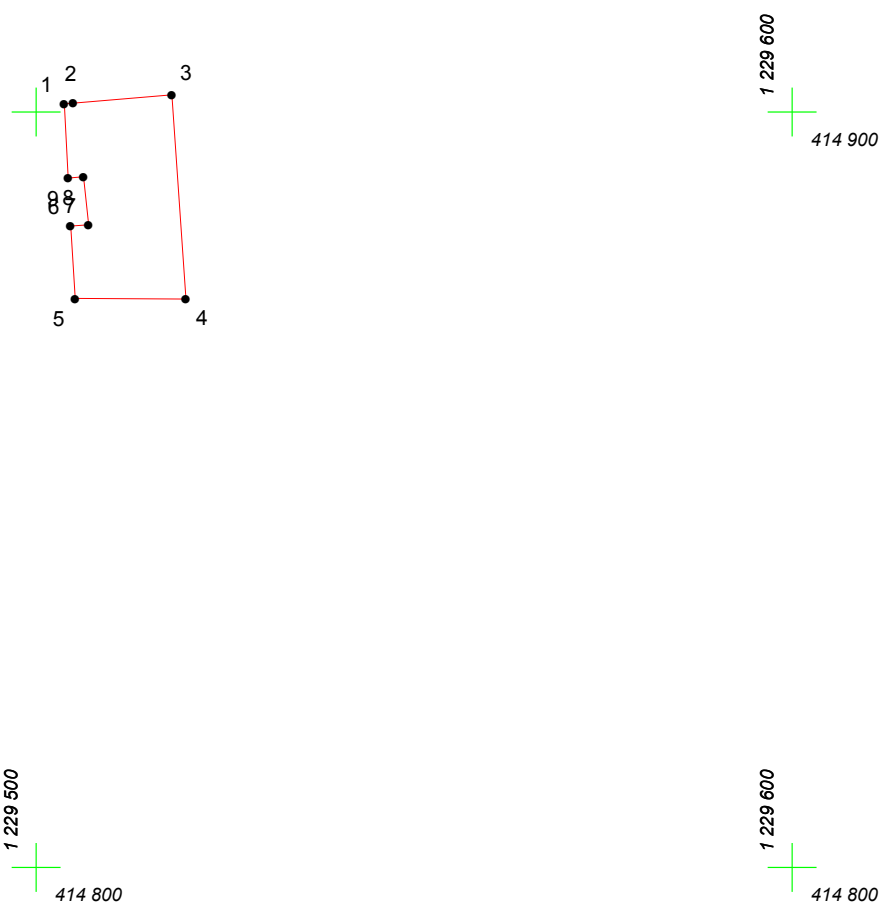

Масштаб 1:1000

Условные обозначения:

- граница прилегающей территории
- 1 точка поворота границы и ее номер