


КАРТА (ПЛАН) ГРАНИЦ

Объект: Прилегающая территория №3 в микрорайоне №281

Адрес (местоположение): г. Чебоксары, п. Сосновка, ул. Новая

Площадь участка: 0.0717 га (717.47 кв.м.)

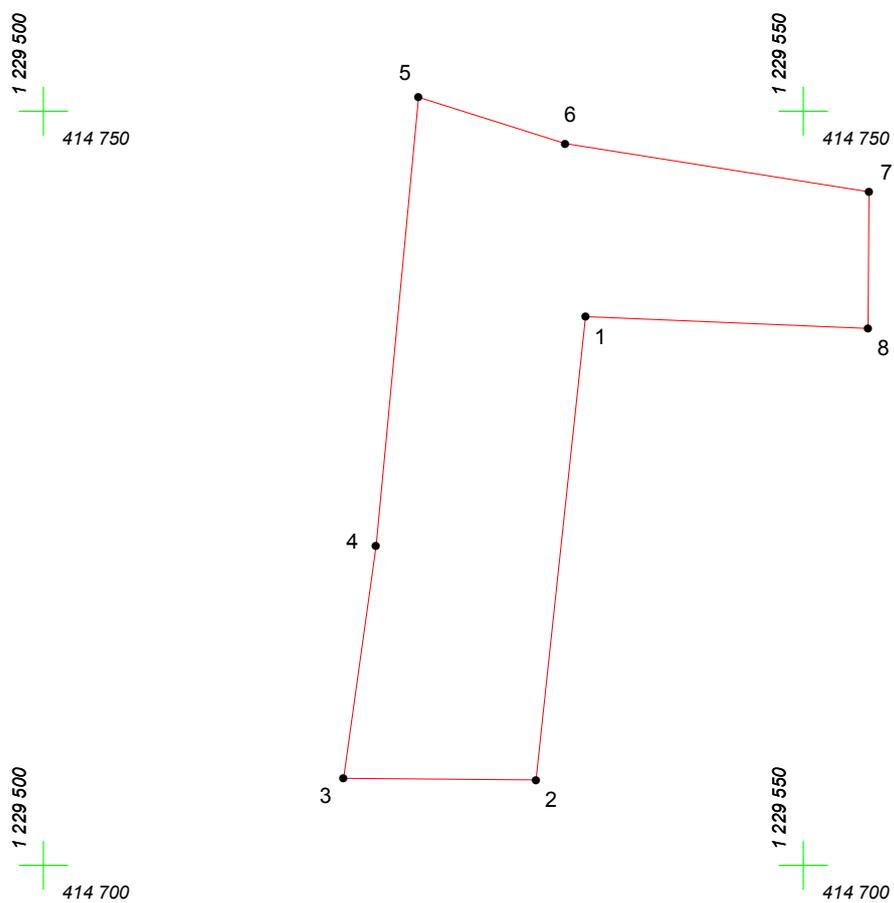

Масштаб 1:500

Условные обозначения:

-  граница прилегающей территории
-  точка поворота границы и ее номер