


КАРТА (ПЛАН) ГРАНИЦ

Объект: Прилегающая территория №2 в микрорайоне №329

Адрес (местоположение): г. Чебоксары, ул. Боровая, д. 3а

Площадь участка: 0,0633 га (633.08 кв.м.)

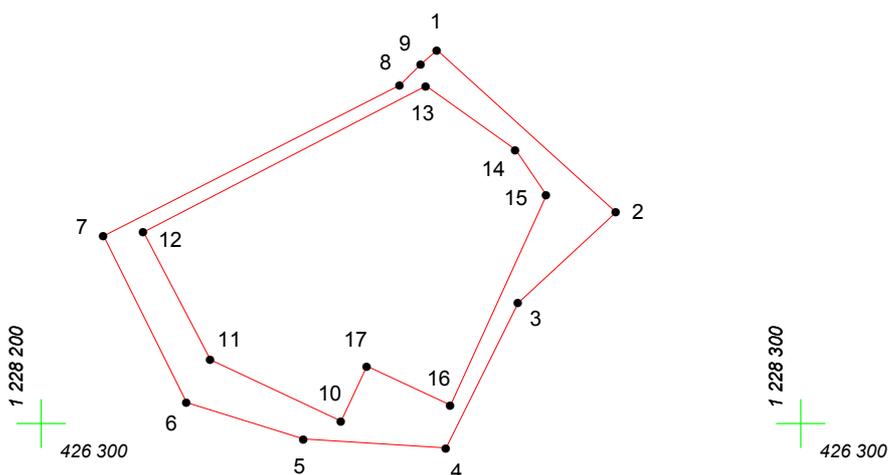

Масштаб 1:1000

Условные обозначения:

-  граница прилегающей территории
-  точка поворота границы и ее номер