
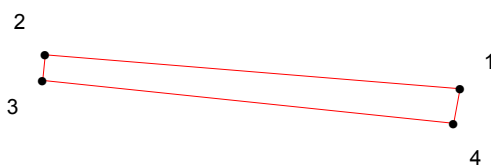


КАРТА (ПЛАН) ГРАНИЦ

Объект: Прилегающая территория №43 в микрорайоне №274

Адрес (местоположение): г. Чебоксары, п. Сосновка, ул. Нагорная, дом 35

Площадь участка: 0,0747 га (747.19 кв.м.)

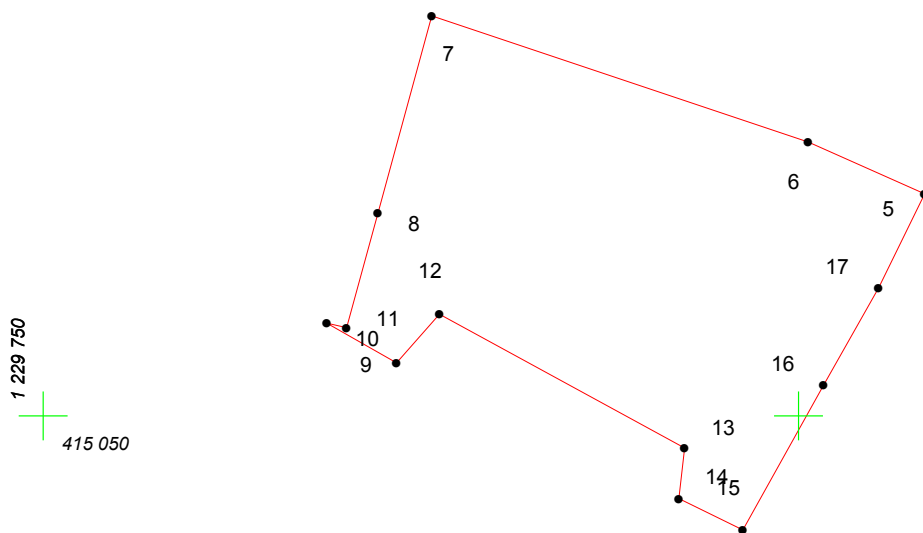

Масштаб 1:500

Условные обозначения:

-  граница прилегающей территории
-  точка поворота границы и ее номер