


КАРТА (ПЛАН) ГРАНИЦ

Объект: Прилегающая территория №1 в микрорайоне №327

Адрес (местоположение): г. Чебоксары, п. Северный, ул. Боровая, дом 21

Площадь участка: 0,0377 га (376.61 кв.м.)

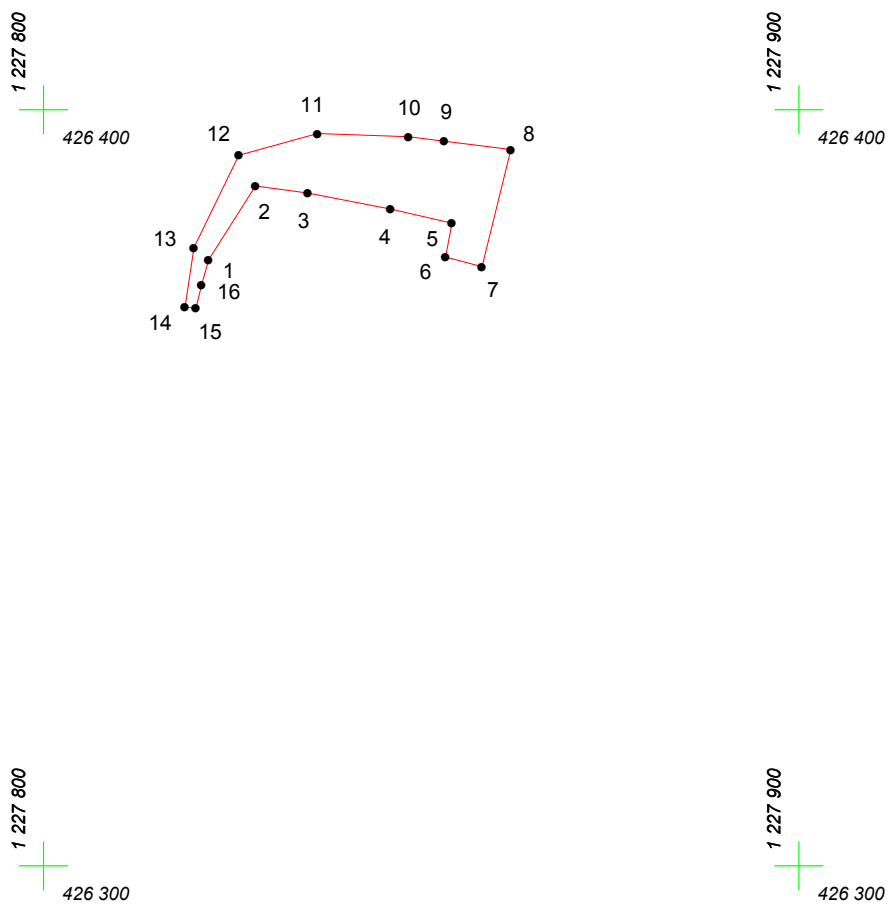

Масштаб 1:1000

Условные обозначения:

-  граница прилегающей территории
-  точка поворота границы и ее номер