
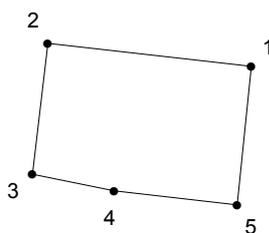


КАРТА (ПЛАН) ГРАНИЦ

Объект: Прилегающая территория №13 в микрорайоне №305

Адрес (местоположение): г. Чебоксары, п. Сосновка, ул. Юности, дом 23

Площадь участка: 0,1353 га (1353.37 кв.м.)

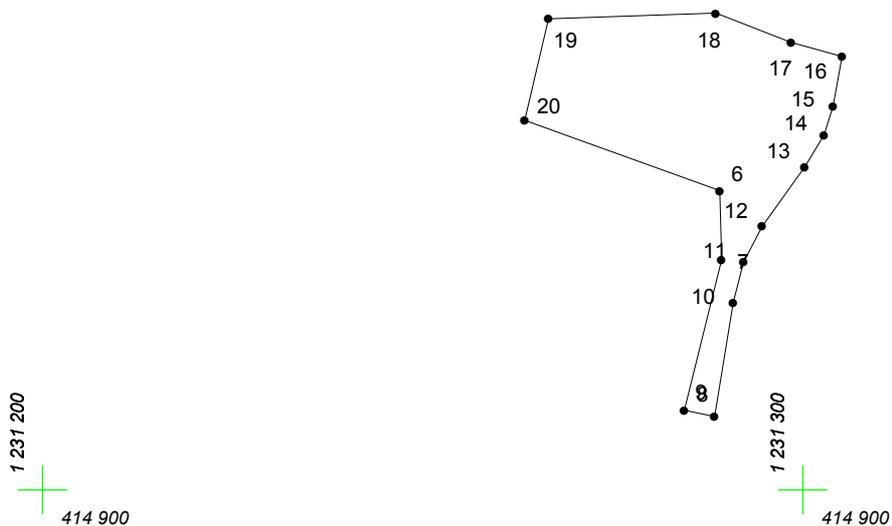

Масштаб 1:1000

Условные обозначения:

-  граница прилегающей территории
-  точка поворота границы и ее номер