


КАРТА (ПЛАН) ГРАНИЦ

Объект: Прилегающая территория №1 в микрорайоне №271

Адрес (местоположение): г. Чебоксары, п. Сосновка, ул. Заречная, дом 14

Площадь участка: 0,0427 га (426.79 кв.м.)

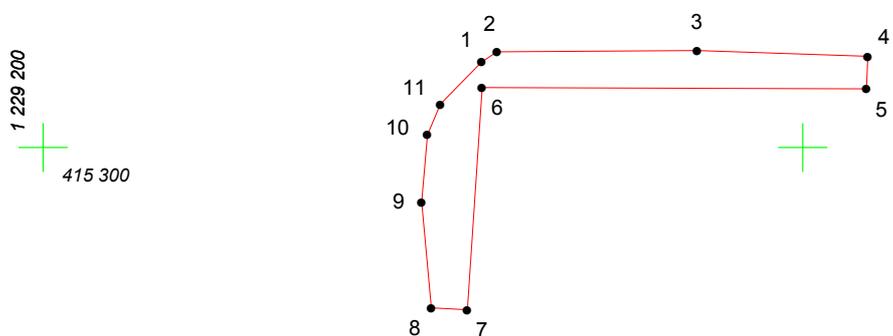

Масштаб 1:1000

Условные обозначения:

-  граница прилегающей территории
-  точка поворота границы и ее номер