


# КАРТА (ПЛАН) ГРАНИЦ

Объект: Прилегающая территория №4 в микрорайоне №298

Адрес (местоположение): г. Чебоксары, п. Сосновка, ул. Левобережная, дом 18

Площадь участка: 0,014 га (139.82 кв.м.)

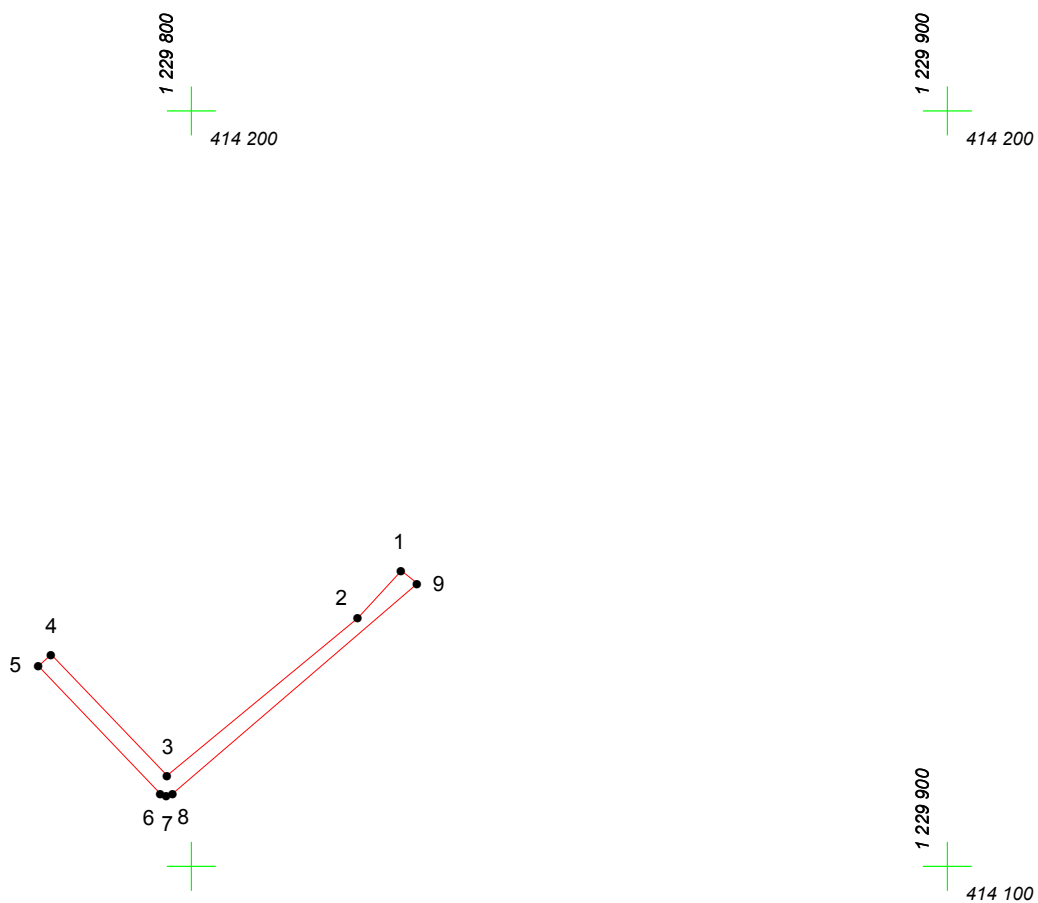

Масштаб 1:1000

## Условные обозначения:

-  граница прилегающей территории
-  точка поворота границы и ее номер