


# КАРТА (ПЛАН) ГРАНИЦ

Объект: Прилегающая территория №3 в микрорайоне №273

Адрес (местоположение): г. Чебоксары, п. Сосновка, ул. Поселковая, дом 42

Площадь участка: 0,0173 га (173.11 кв.м.)

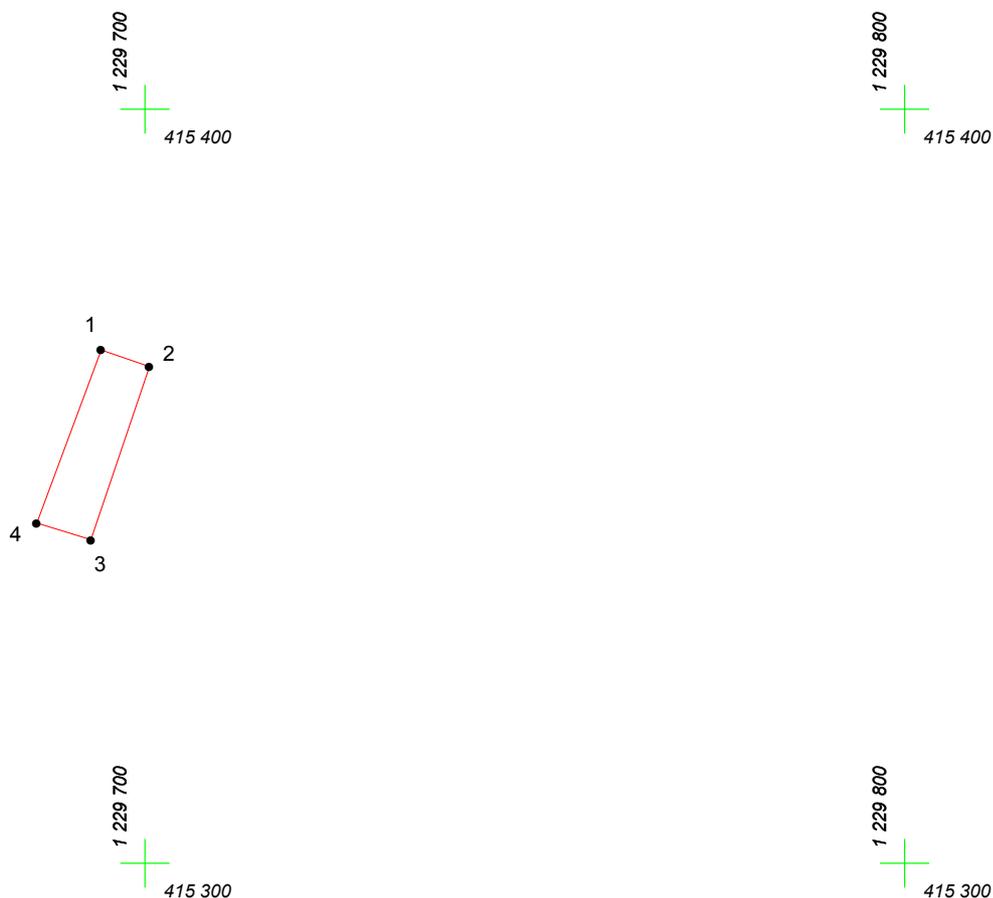

Масштаб 1:1000

## Условные обозначения:

-  граница прилегающей территории
-  точка поворота границы и ее номер