


КАРТА (ПЛАН) ГРАНИЦ

Объект: Прилегающая территория №2 в микрорайоне №305

Адрес (местоположение): г. Чебоксары, п. Сосновка, ул. Юности, дом 3

Площадь участка: 0,0019 га (19.37 кв.м.)

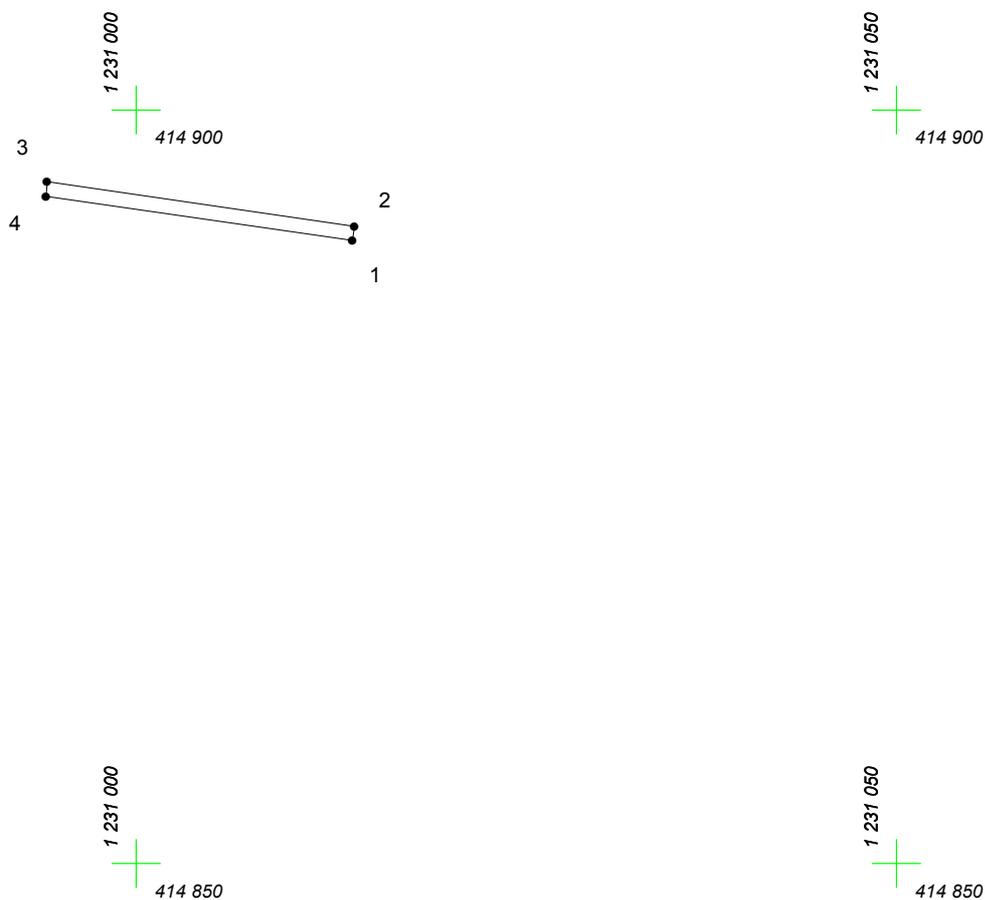

Масштаб 1:500

Условные обозначения:

- граница прилегающей территории
- 1 точка поворота границы и ее номер