


# КАРТА (ПЛАН) ГРАНИЦ

Объект: Прилегающая территория №3 в микрорайоне №230

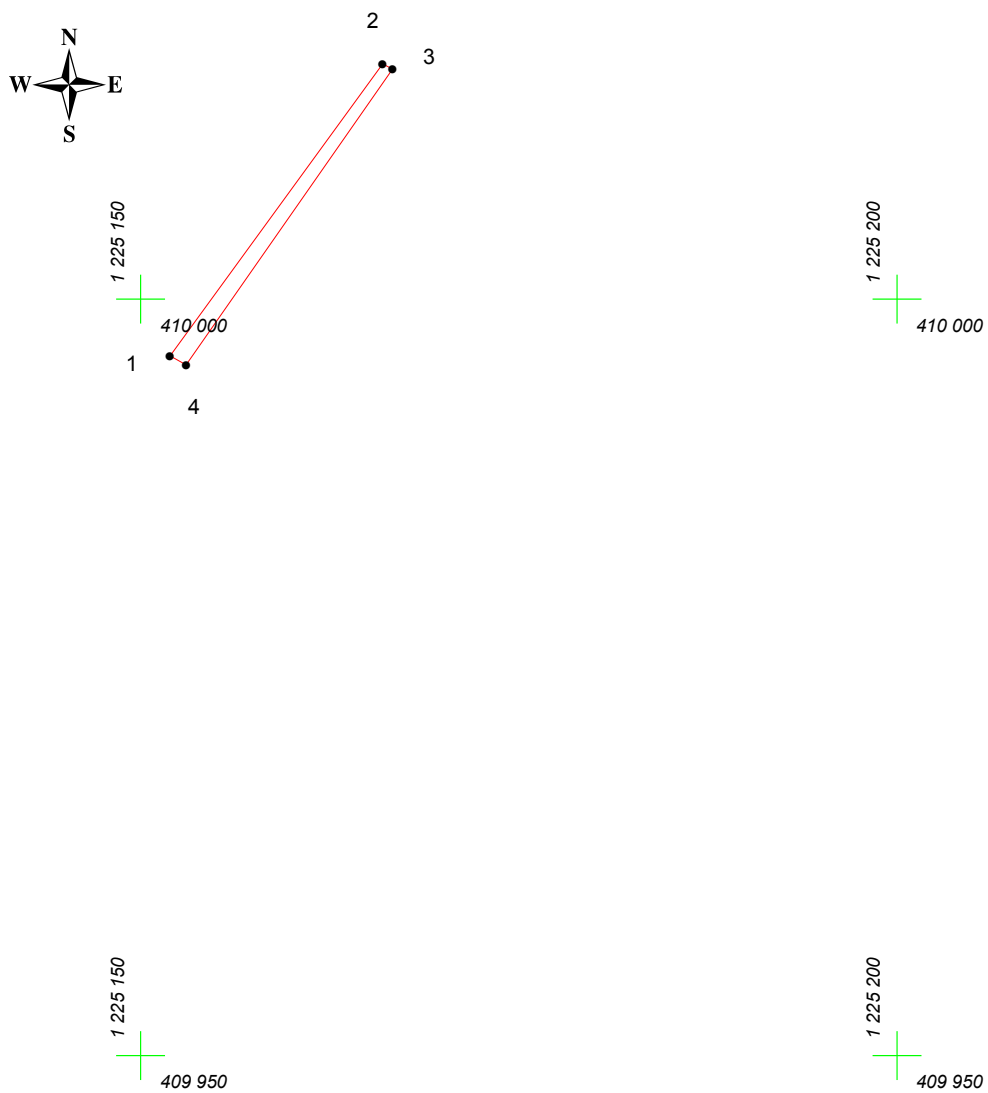

Адрес (местоположение): г. Чебоксары, ул. Заовражная, дом 11

Площадь участка: 0.0023 га (23.15 кв.м.)



Масштаб 1:500

## Условные обозначения:

-  граница прилегающей территории
-  точка поворота границы и ее номер