


# КАРТА (ПЛАН) ГРАНИЦ

Объект: Прилегающая территория №1 в микрорайоне №263

Адрес (местоположение): г. Чебоксары, п. Первомайский, ул. Родниковая, дом 75

Площадь участка: 0,1054 га (1053.69 кв.м.)

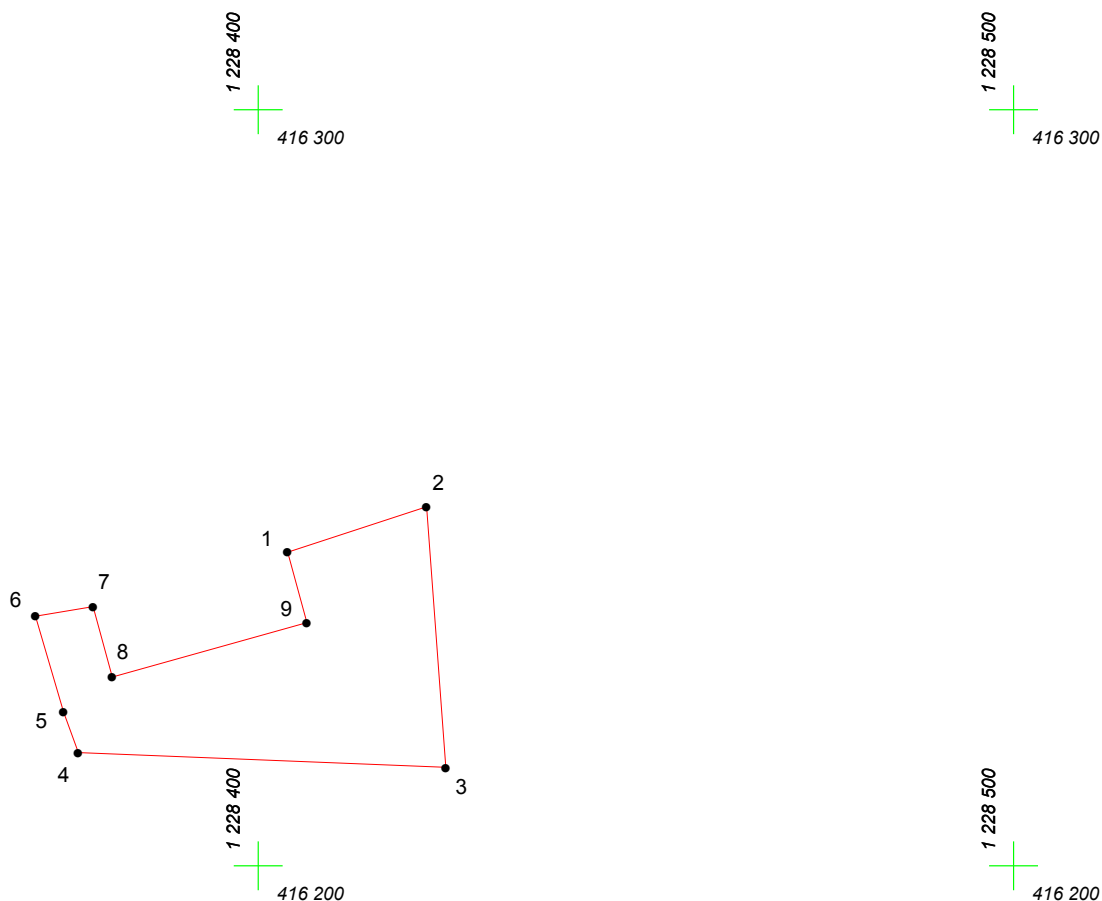

Масштаб 1:1000

## Условные обозначения:

-  граница прилегающей территории
-  точка поворота границы и ее номер