


# КАРТА (ПЛАН) ГРАНИЦ

Объект: Прилегающая территория №1 в микрорайоне №304

Адрес (местоположение): г. Чебоксары, п. Сосновка, ул. Тихая, дом 1

Площадь участка: 0,0642 га (642.09 кв.м.)

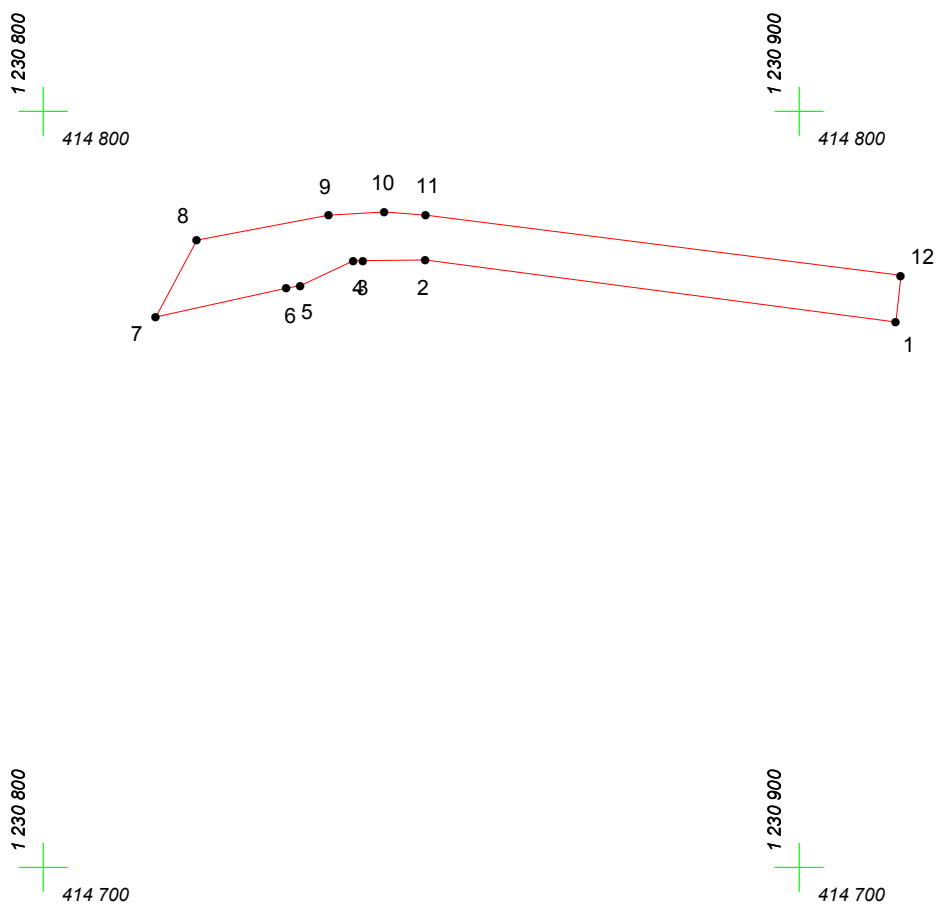

Масштаб 1:1000

## Условные обозначения:

-  граница прилегающей территории
-  точка поворота границы и ее номер