


КАРТА (ПЛАН) ГРАНИЦ

Объект: Прилегающая территория №22 в микрорайоне №303

Адрес (местоположение): г. Чебоксары, п. Сосновка, ул. Юности, дом 16

Площадь участка: 0,0053 га (53.02 кв.м.)

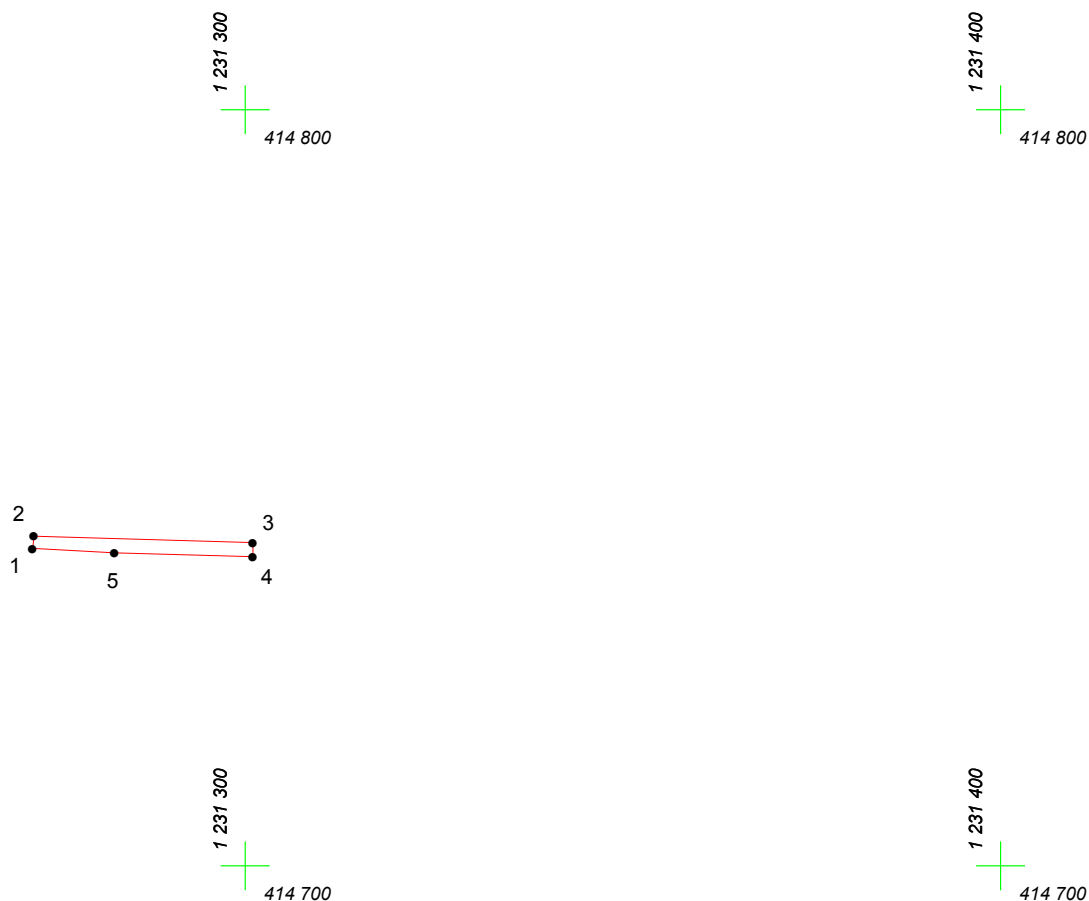

Масштаб 1:1000

Условные обозначения:

-  граница прилегающей территории
-  точка поворота границы и ее номер