




КАРТА (ПЛАН) ГРАНИЦ

Объект: Прилегающая территория №6 в микрорайоне №327
Адрес (местоположение): г. Чебоксары, п. Северный, дом 10
Площадь участка: 0,0304 га (304.31 кв.м.)

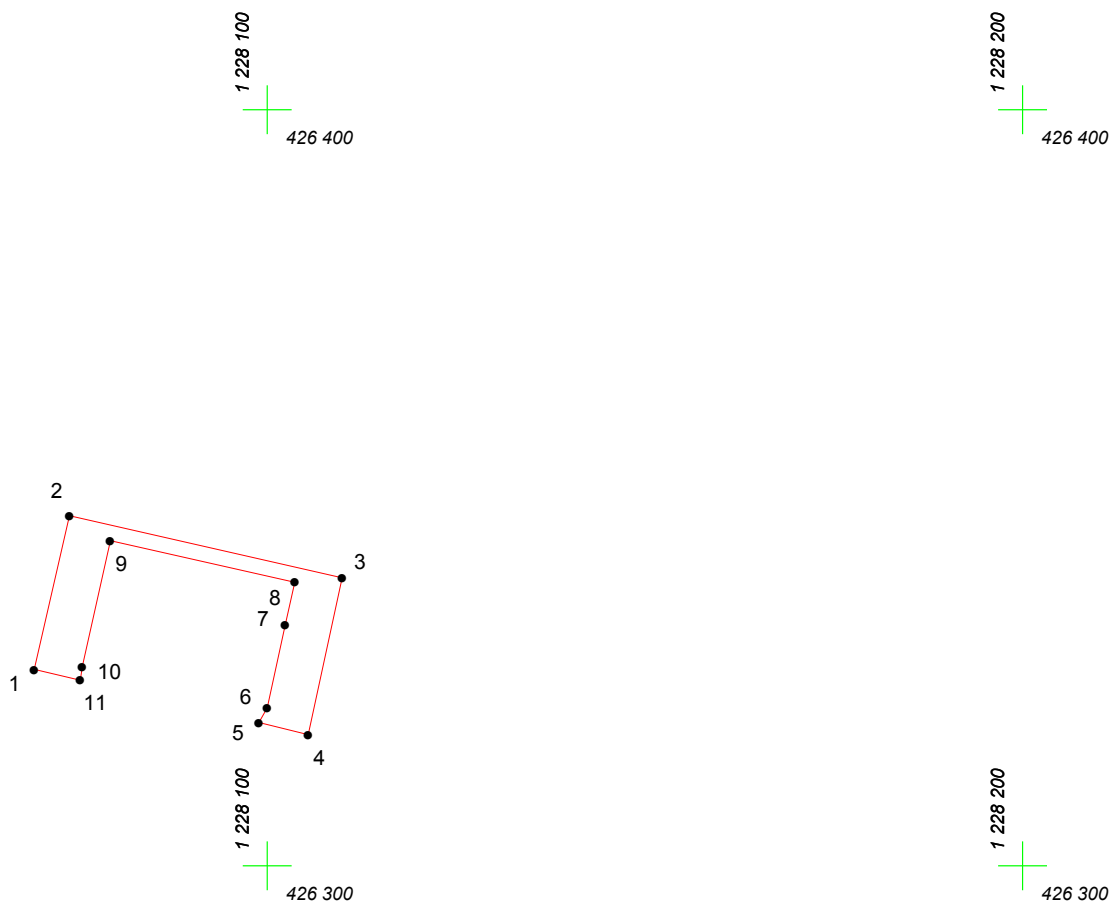

Масштаб 1:1000

Условные обозначения:

-  граница прилегающей территории
-  точка поворота границы и ее номер