


# КАРТА (ПЛАН) ГРАНИЦ

Объект: Прилегающая территория №9 в микрорайоне №274

Адрес (местоположение): г. Чебоксары, п. Сосновка, ул. Нижне-Нагорная, дом 33

Площадь участка: 0,0241 га (241.08 кв.м.)

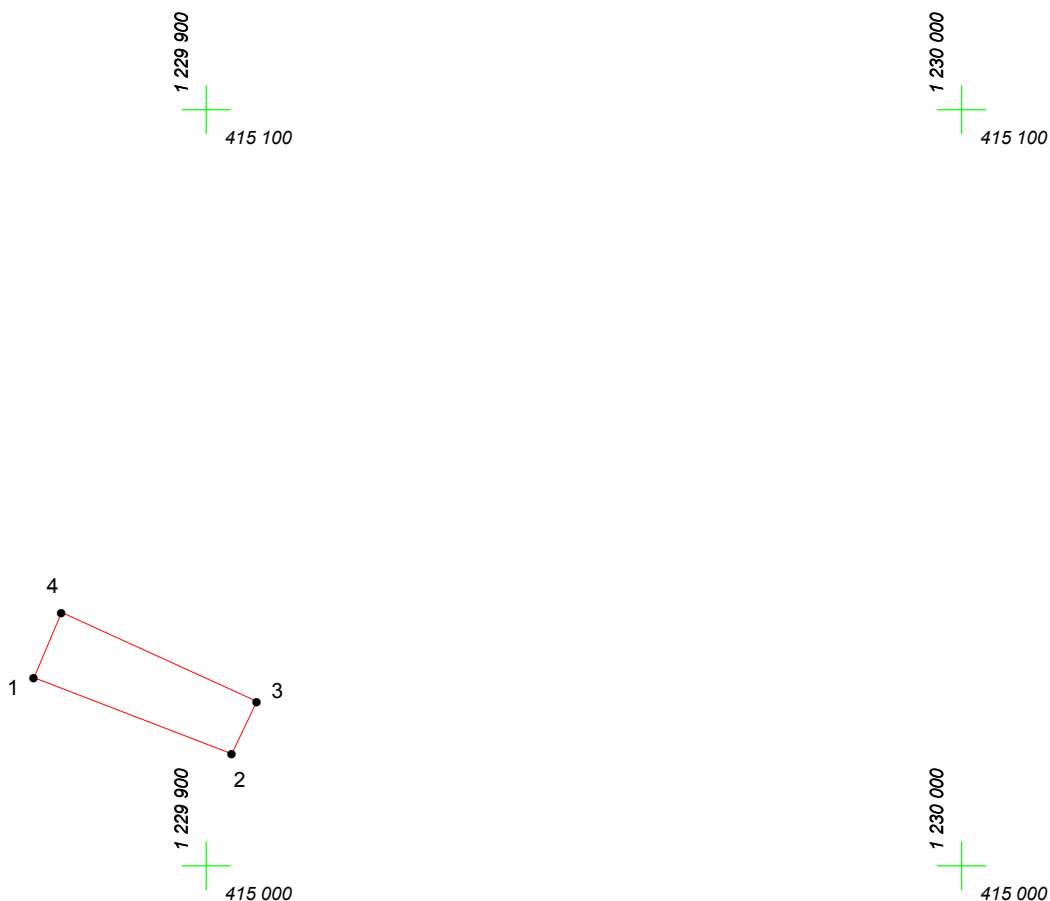

Масштаб 1:1000

## Условные обозначения:

-  граница прилегающей территории
-  точка поворота границы и ее номер