


КАРТА (ПЛАН) ГРАНИЦ

Объект: Прилегающая территория №23 в микрорайоне №274
Адрес (местоположение): г. Чебоксары, п. Сосновка, ул. Сосновская, дом 41
Площадь участка: 0,0466 га (466.14 кв.м.)

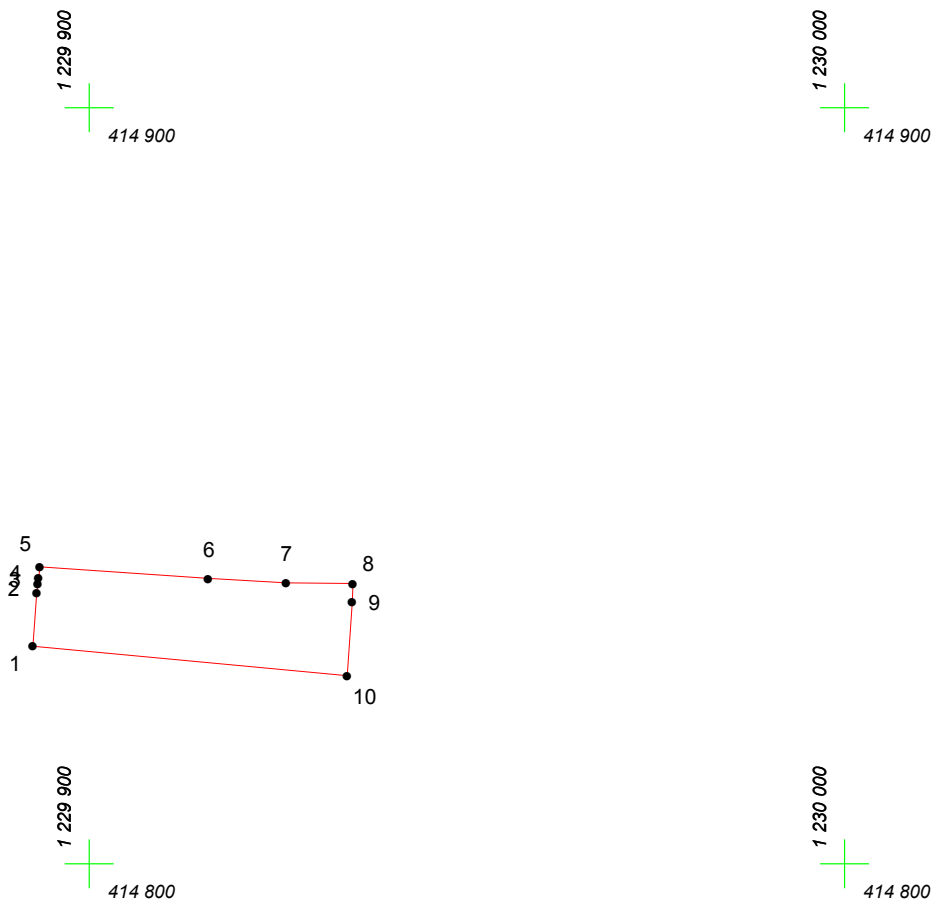

Масштаб 1:1000

Условные обозначения:

- граница прилегающей территории
- 1 точка поворота границы и ее номер