


# КАРТА (ПЛАН) ГРАНИЦ

Объект: Прилегающая территория №16 в микрорайоне №271

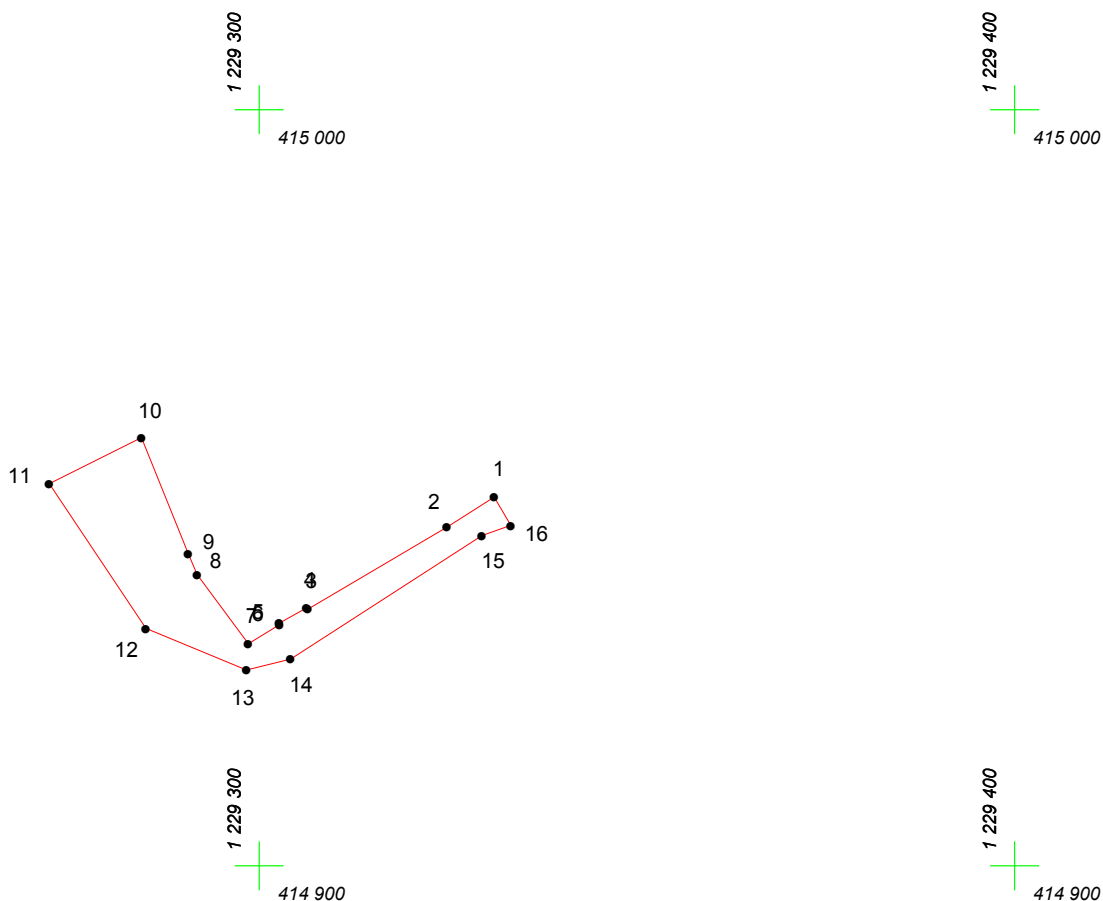

Адрес (местоположение): г. Чебоксары, п. Сосновка, ул. Нагорная, дом 7

Площадь участка: 0,0476 га (475.82 кв.м.)



Масштаб 1:1000

## Условные обозначения:

-  граница прилегающей территории
-  точка поворота границы и ее номер